


여의도 대하빌딩 809~811호
Office interior

2024. 01

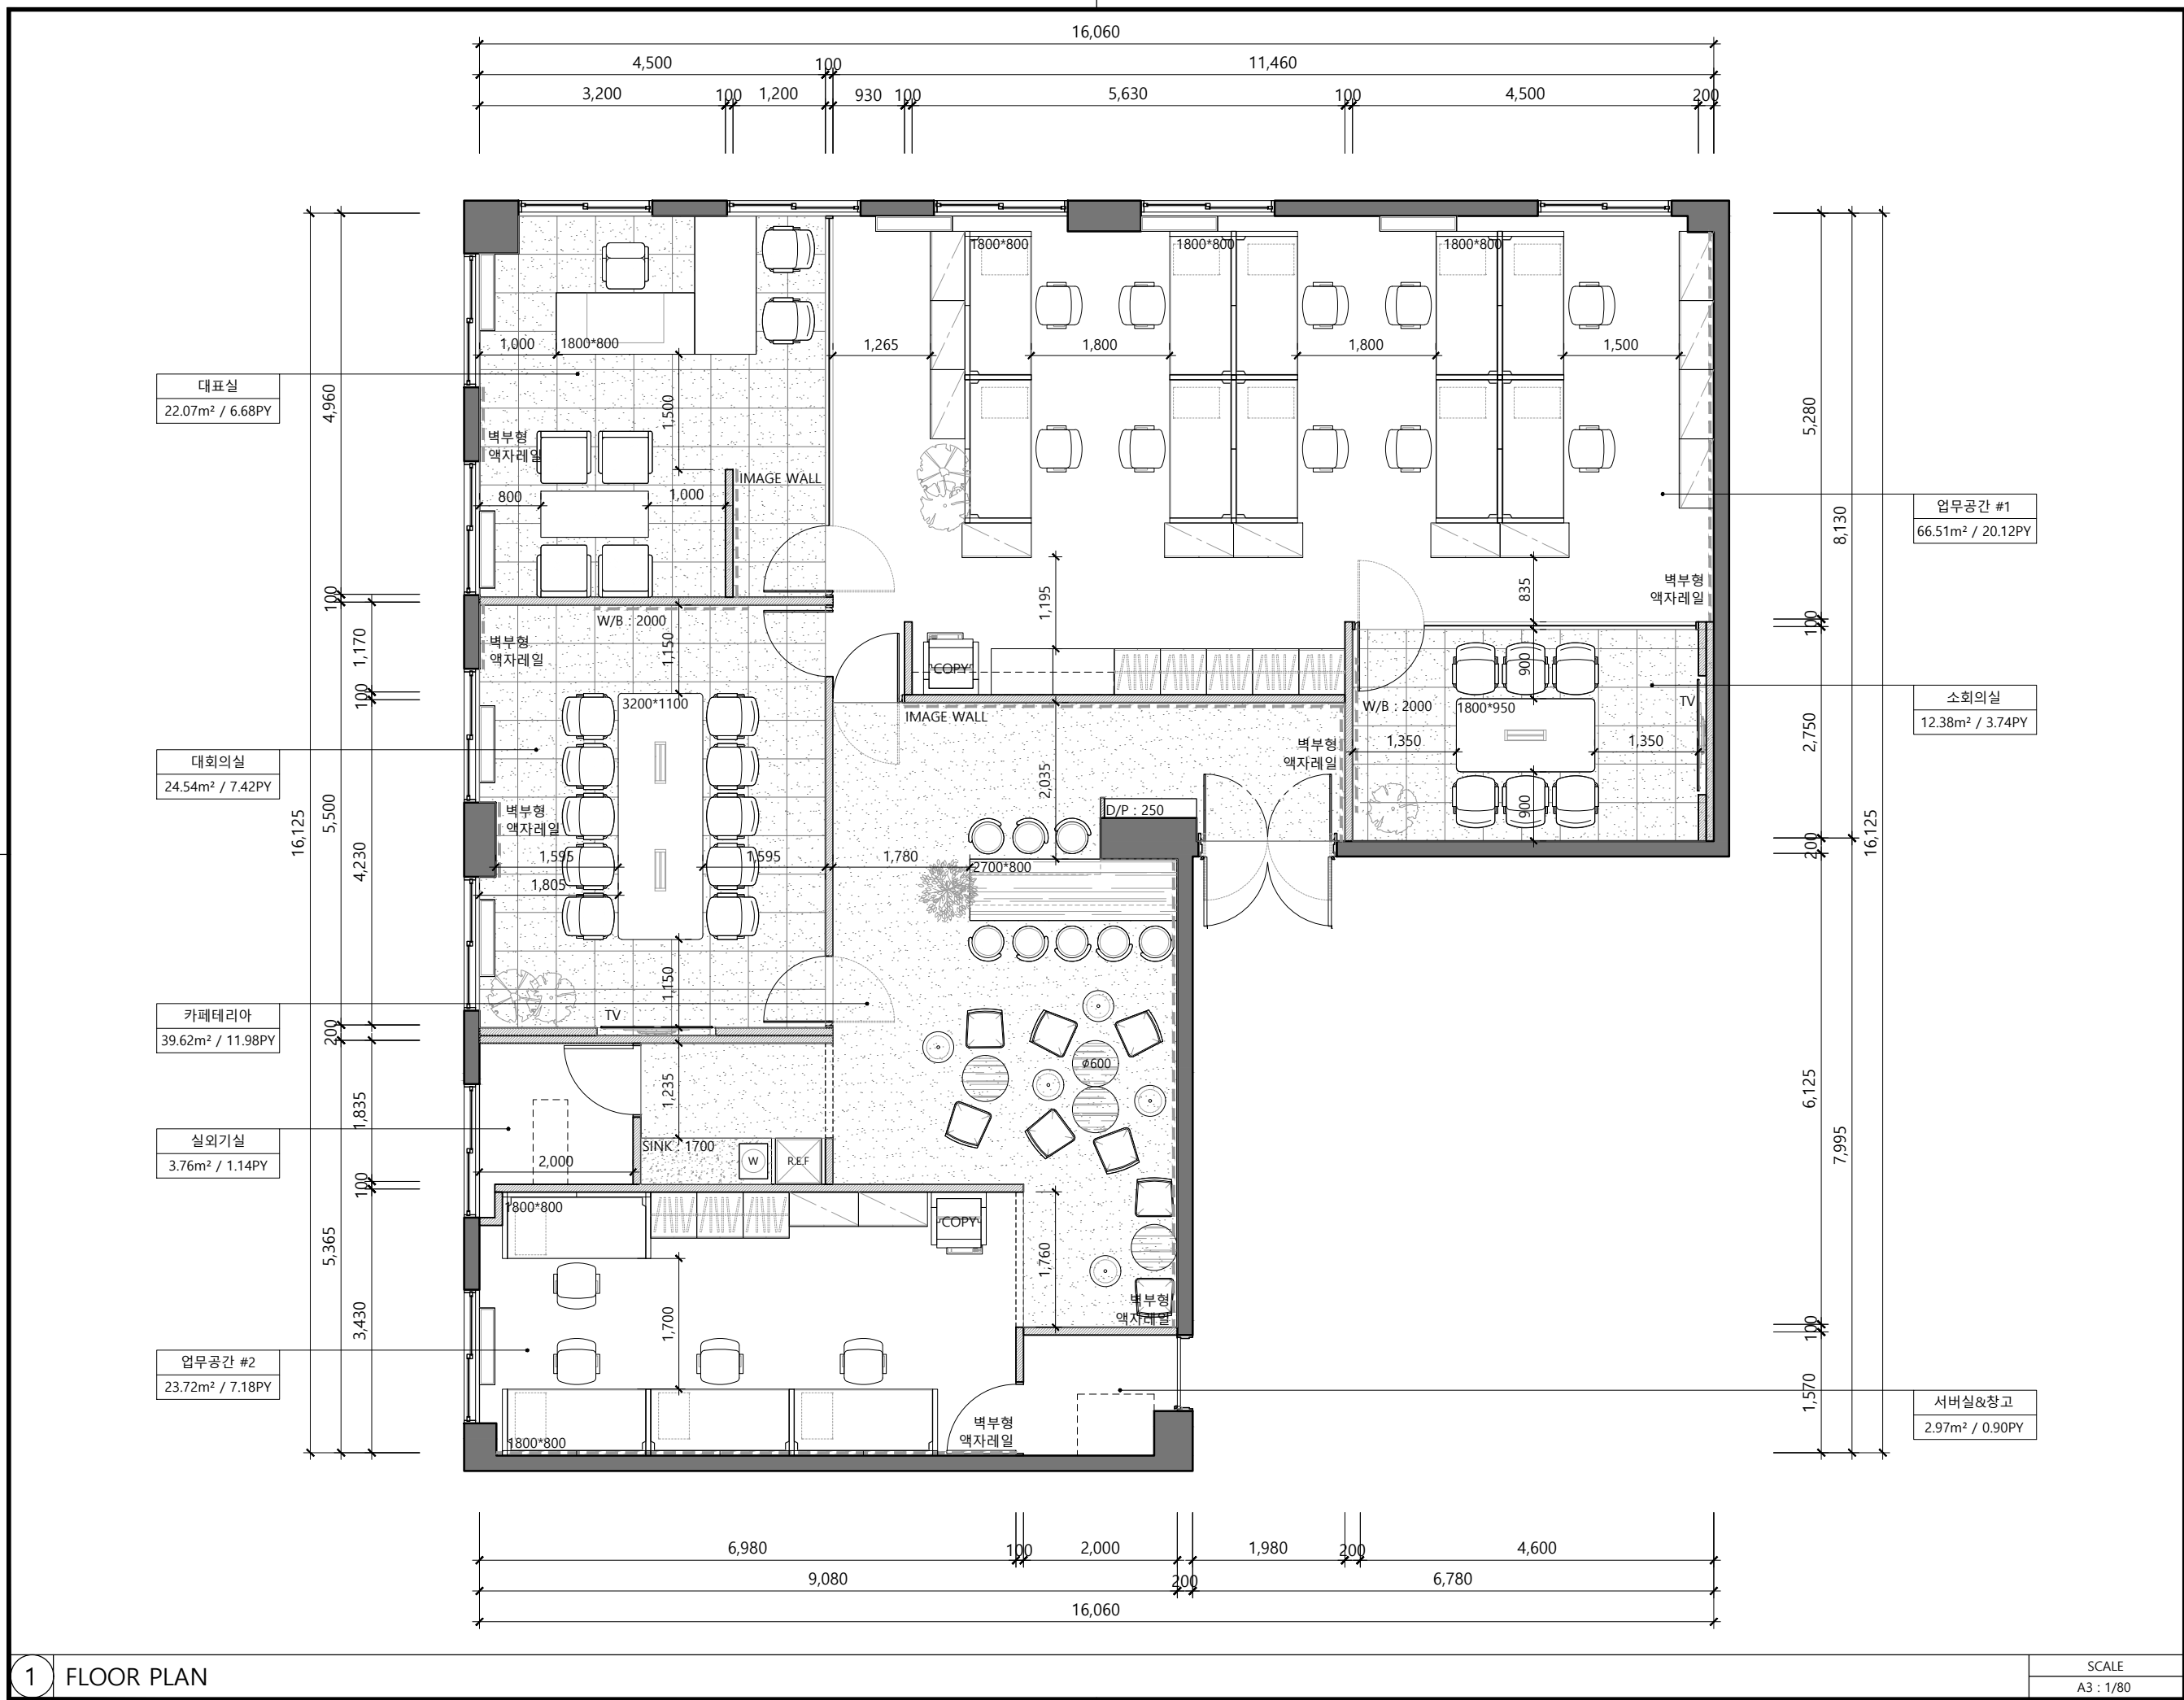

PROJECT

809~811호

ADDRESS
서울시 영등포구 국회대로 70길 19



서울 금천구 뚝섬로 298
대행포스트타워 6차 1809~1810호
TEL : 02)6951-1104 / FAX : 070)8610-1104

NOTE

Interior m ²	201.77	m ²
	61.04	py
Ceiling (H)	2,380	mm
Slab (H)	-	mm

디 자 인 DESIGN BY	곽민수
심 사 CHECKED BY	-
승 인 APPROVED BY	-
승 인 ENGINEER BY	-
평 행 설 계 CONSULTANTS	-

도 면 명
DRAWING TITLE

FLOOR PLAN

날 짜
DATE

2024.01

축 척
SCALE

1/80

도 면 번 호
DRAWING NO.

P-001

일련 번 호
SHEET NO.

000

1 FLOOR PLAN

SCALE

A3 : 1/80