

PROJECT

**REPAN**  
Asset Management

ADDRESS  
대아빌딩 809~811호  
서울시 영등포구 국회대로 70길 19

**S3**  
SWEET BUNKER  
DESIGN Co., Ltd.

서울 금천구 뚝섬로 298  
대림포스트타워 6차 1809~1810호  
TEL : 02)6951-1104 / FAX : 070)8610-1104

NOTE

Interior m <sup>2</sup>	201.77	m <sup>2</sup>
	61.04	py
Ceiling (H)	2,380	mm
Slab (H)	-	mm

디자인

DESIGN BY

곽민수

심사

CHECKED BY

-

승인

APPROVED BY

-

승인

ENGINEER BY

-

합동설계

CONSULTANTS

-

도면명

DRAWING TITLE

FLOOR PLAN

날짜

DATE

2024.01

축척

SCALE

1/80

도면번호


DRAWING NO.

P-001

일련번호

SHEET NO.

000

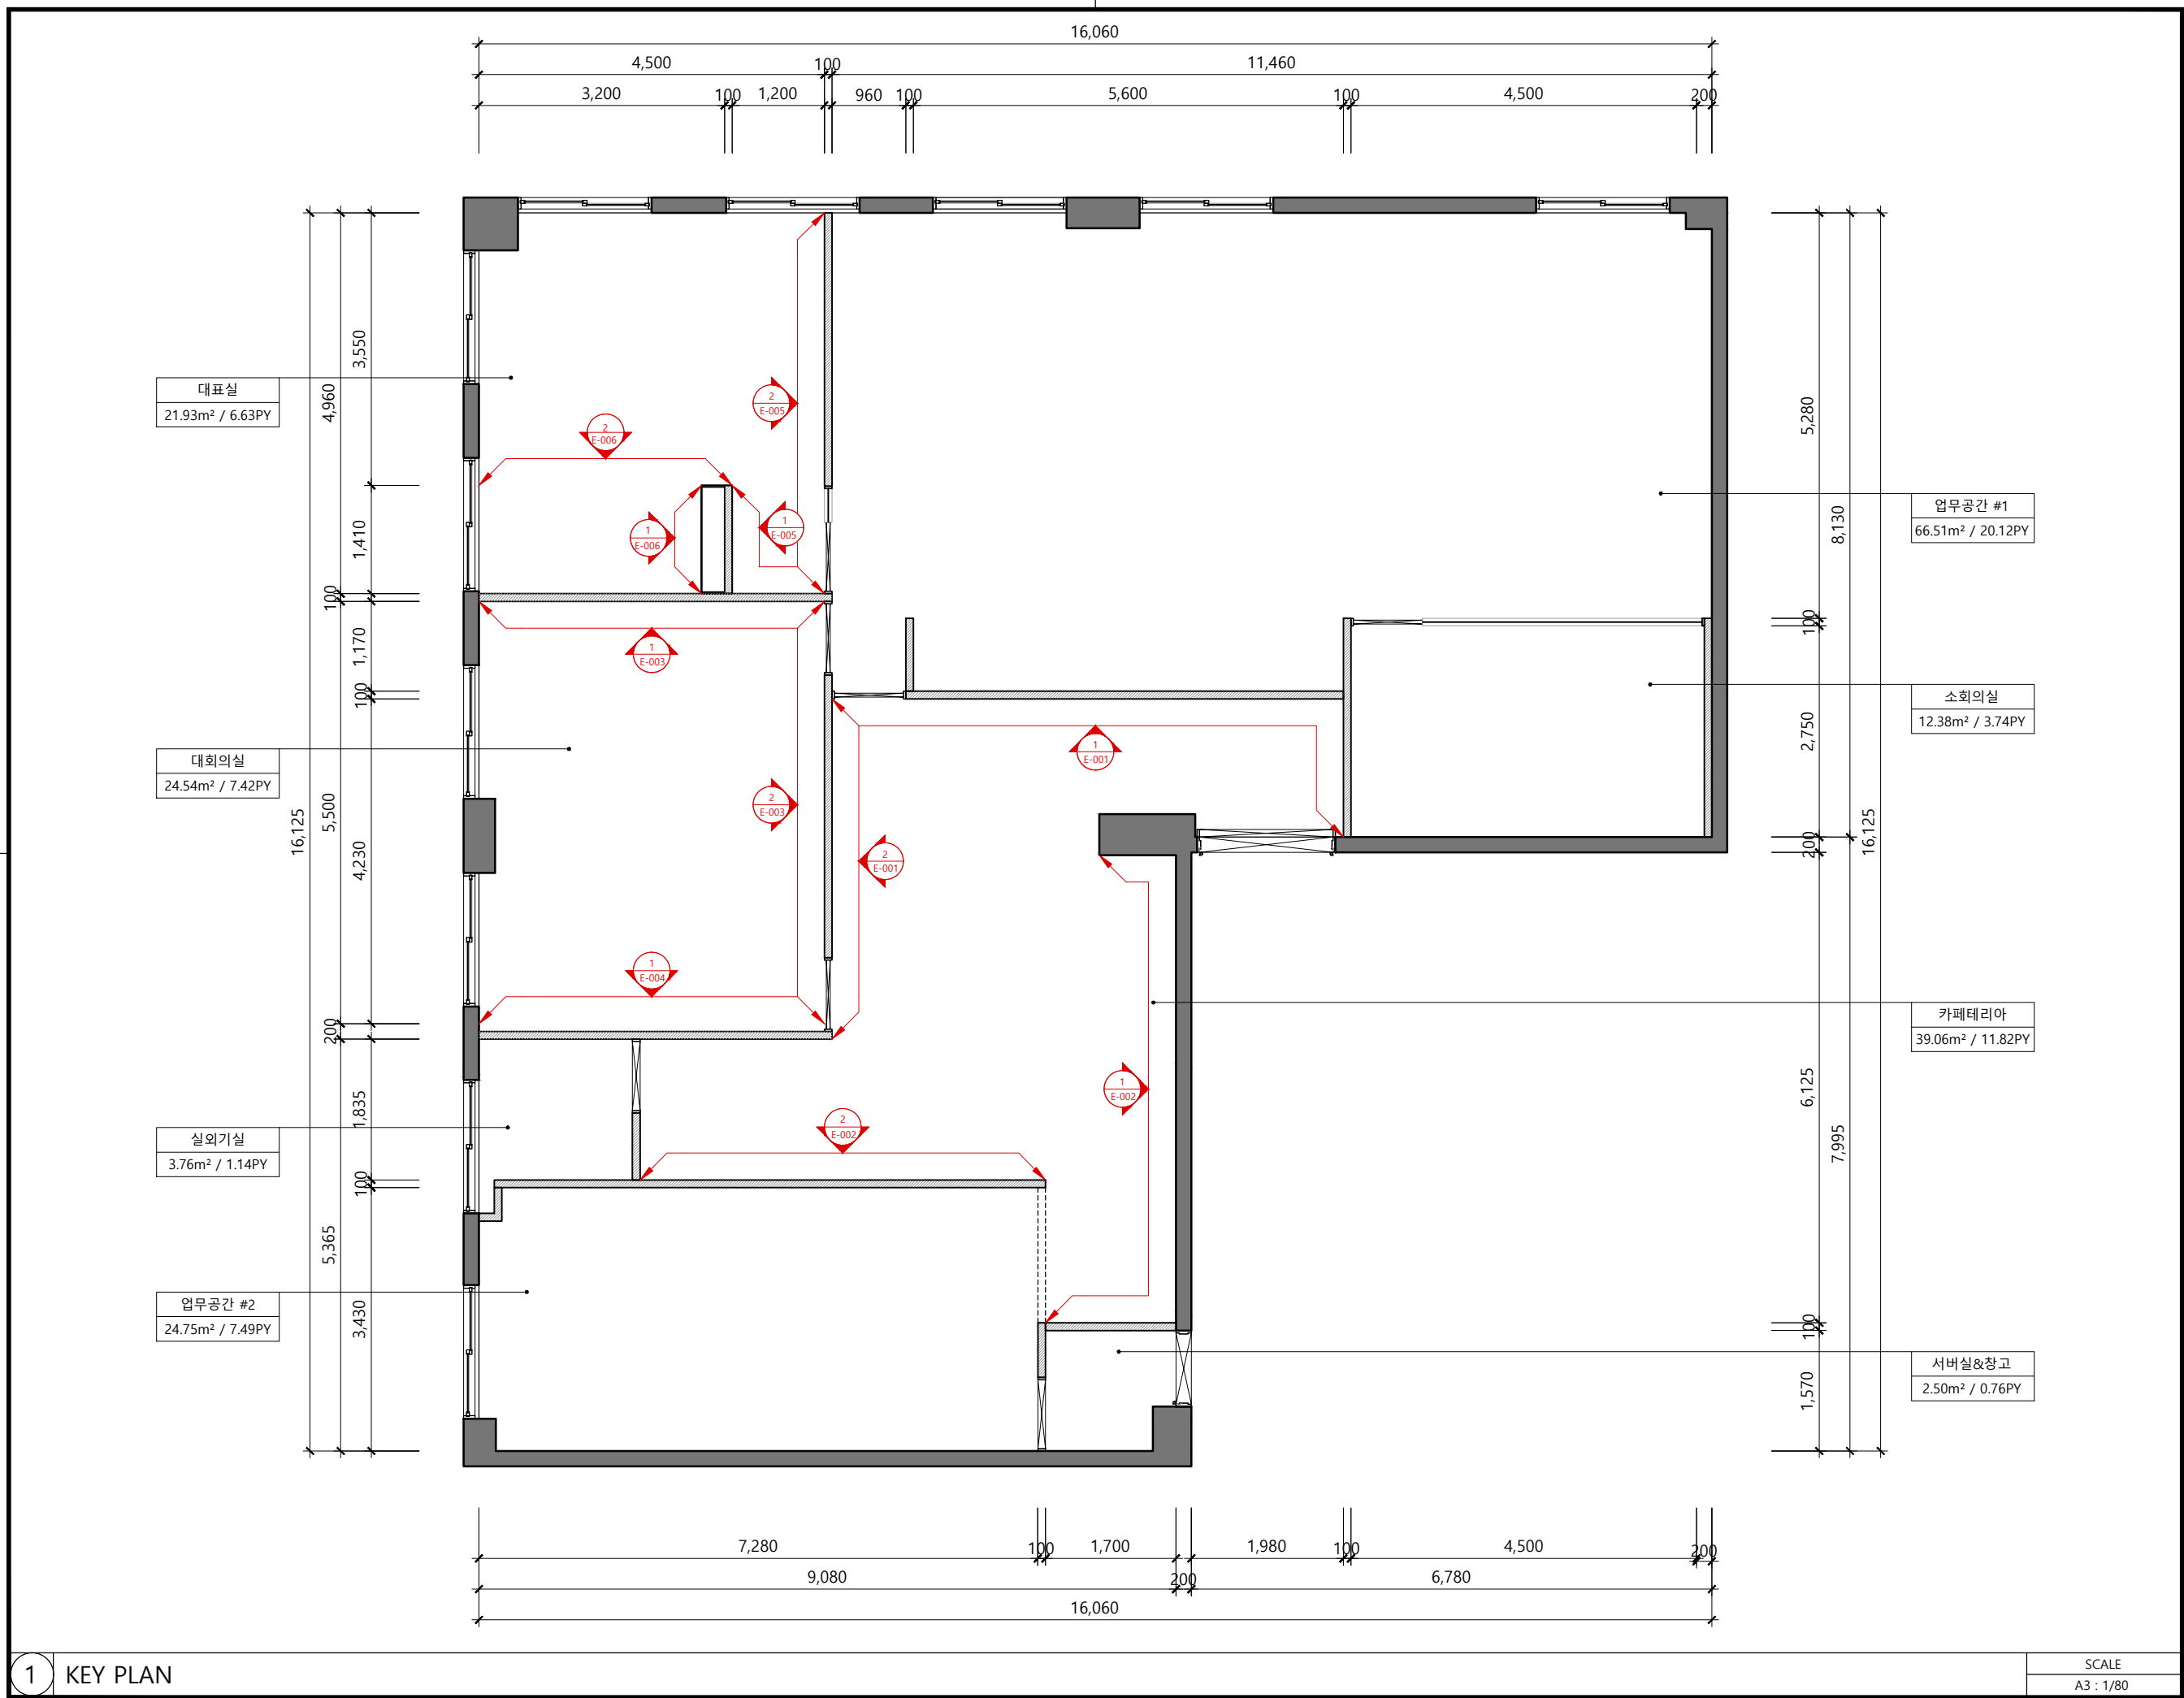

PROJECT

**REPAN**  
Asset Management

ADDRESS 대아빌딩 809~811호  
서울시 영등포구 국회대로 70길 19

**S3**  
SWEET BUNKER  
DESIGN Co., Ltd.

서울 금천구 뚝방로 298  
대림포스트타워 6차 1809~1810호  
TEL : 02)6951-1104 / FAX : 070)8610-1104

NOTE

Interior m <sup>2</sup>	201.77	m <sup>2</sup>
	61.04	py
Ceiling (H)	2,380	mm
Slab (H)	—	mm

디자인

DESIGN BY

곽민수

심사

CHECKED BY

—

승인

APPROVED BY

—

승인

ENGINEER BY

—

협업설계

CONSULTANTS

—

도면명

DRAWING TITLE

KEY PLAN

날짜

DATE

2024.01

축척

SCALE

1/80

도면번호

DRAWING NO.

P-001

일련번호


SHEET NO.

000


1 KEY PLAN

SCALE

A3 : 1/80

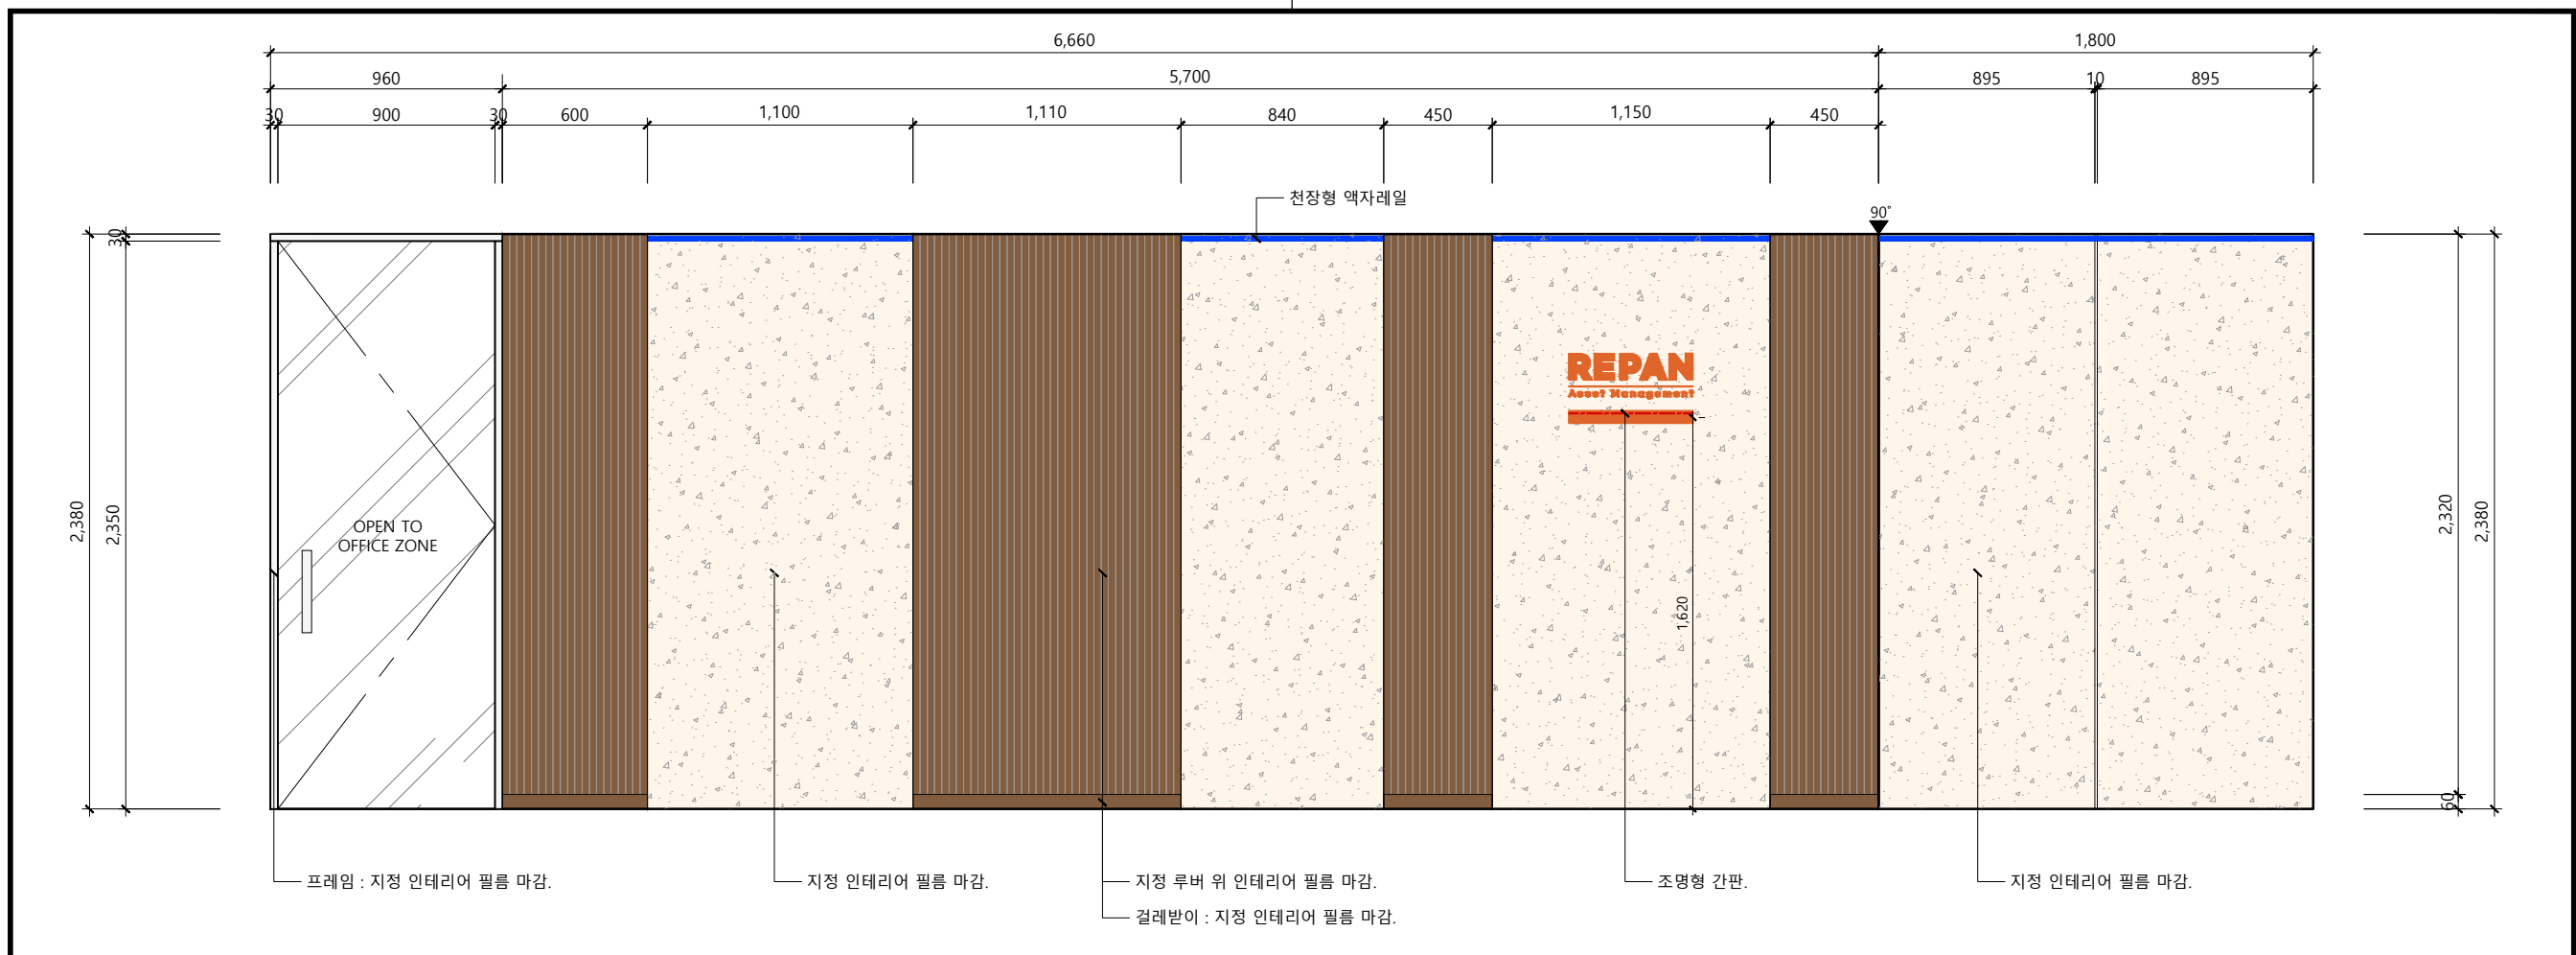

1 ELEVATION - 이미지월 (전개도) SCALE A3 : 1/30

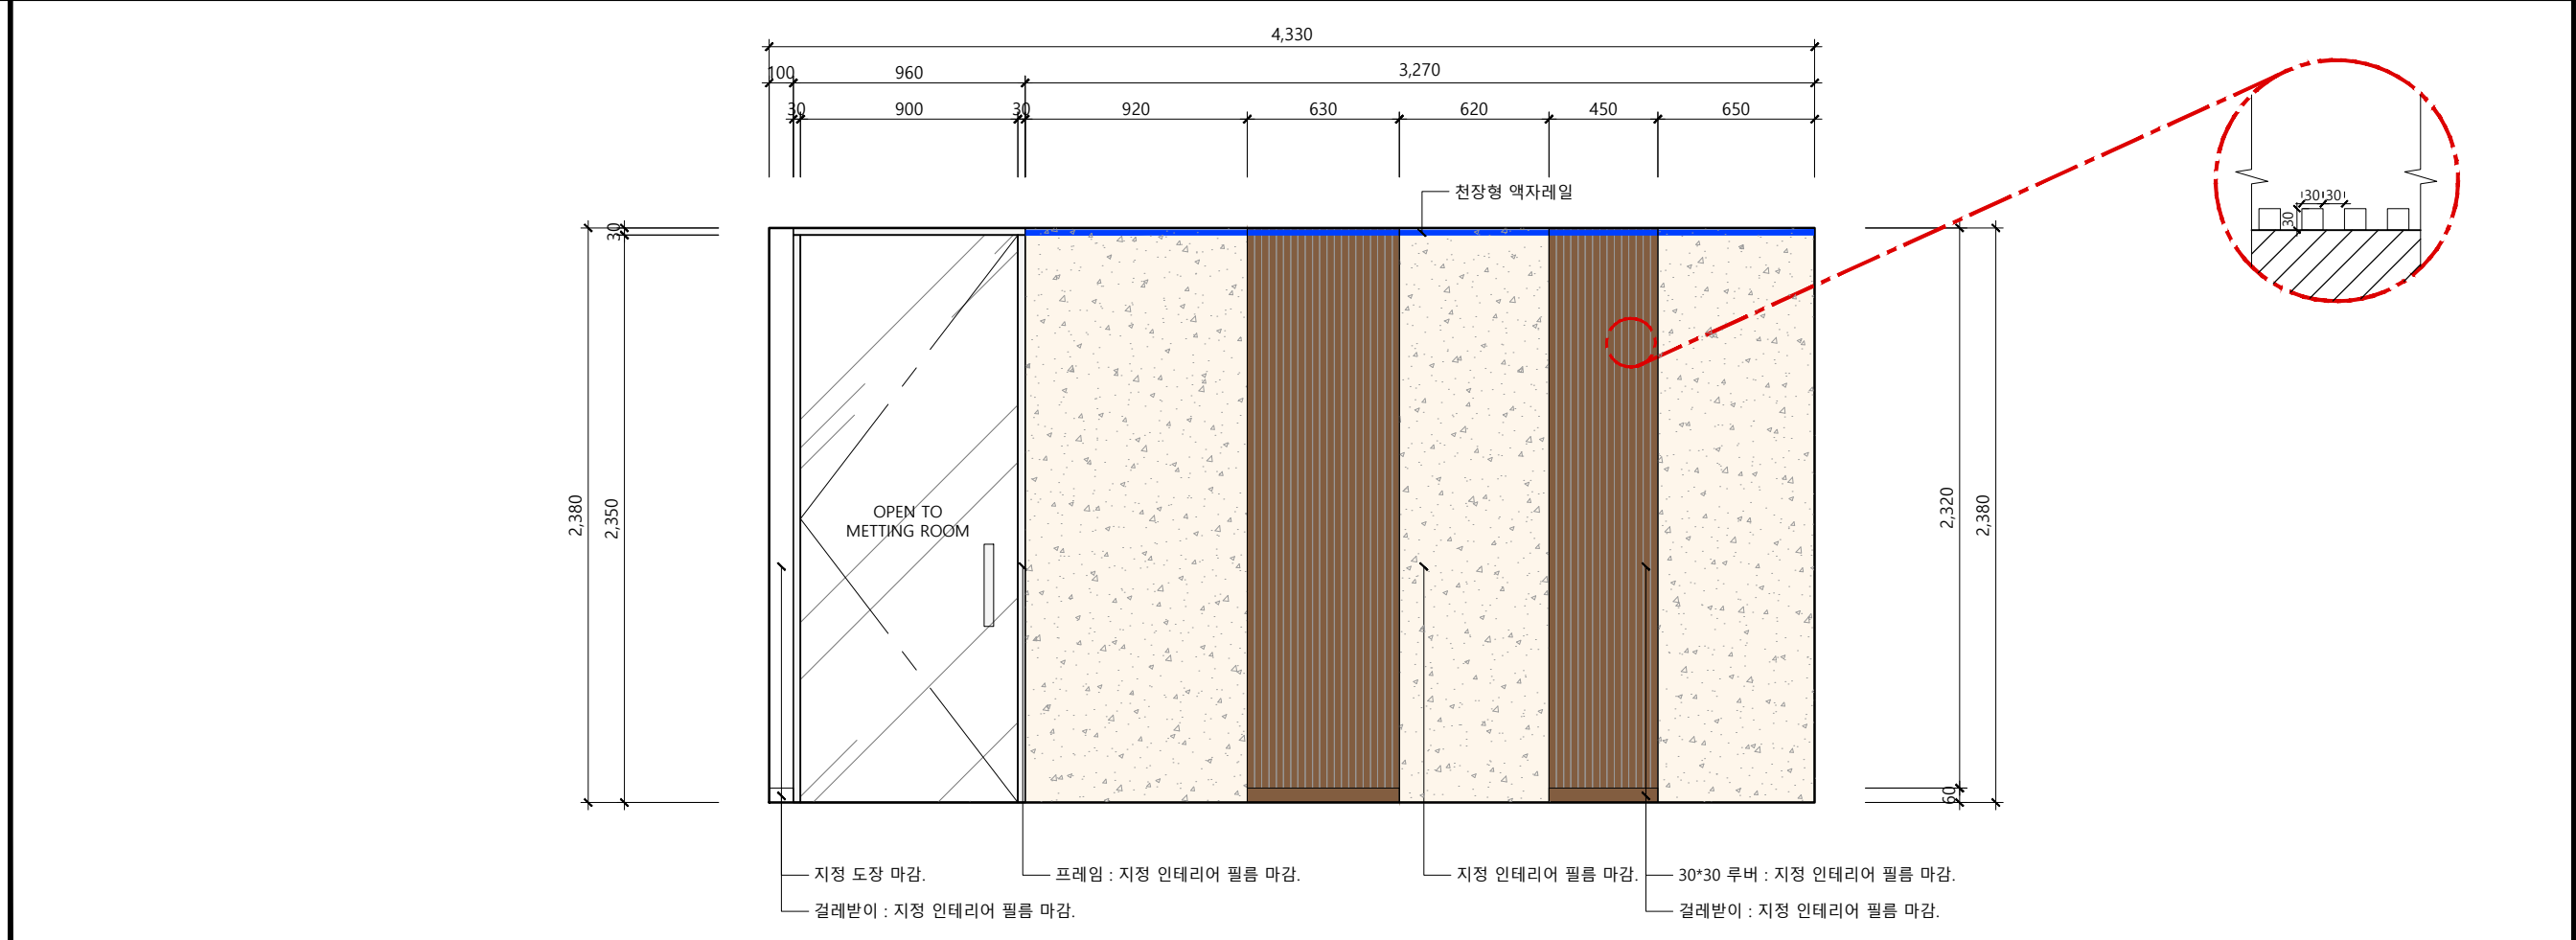

2 ELEVATION - 회의실 벽 SCALE A3 : 1/30

PROJECT

**REPAN**  
Asset Management

ADDRESS 대아빌딩 809~811호  
서울시 영등포구 국회대로 70길 19

**S3**  
SWEET BUNKER  
DESIGN Co., Ltd.

서울 금천구 뱃골로 298  
대림포스트타워 6차 1809~1810호  
TEL : 02)6951-1104 / FAX : 070)8610-1104


NOTE

디 자 인 DESIGN BY	곽익수
심 사 CHECKED BY	-
승 인 APPROVED BY	-
승 인 ENGINEER BY	-
관 령 설 계 CONSULTANTS	-
도 면 명 DRAWING TITLE	ELEVATION 이미지월, 회의실 벽
날 짜 DATE	2024.01
축 척 SCALE	1/30
도 면 번 호 DRAWING NO.	E-001
일련 번 호 SHEET NO.	000



1 ELEVATION - 카페테리아

SCALE  
A3 : 1/30

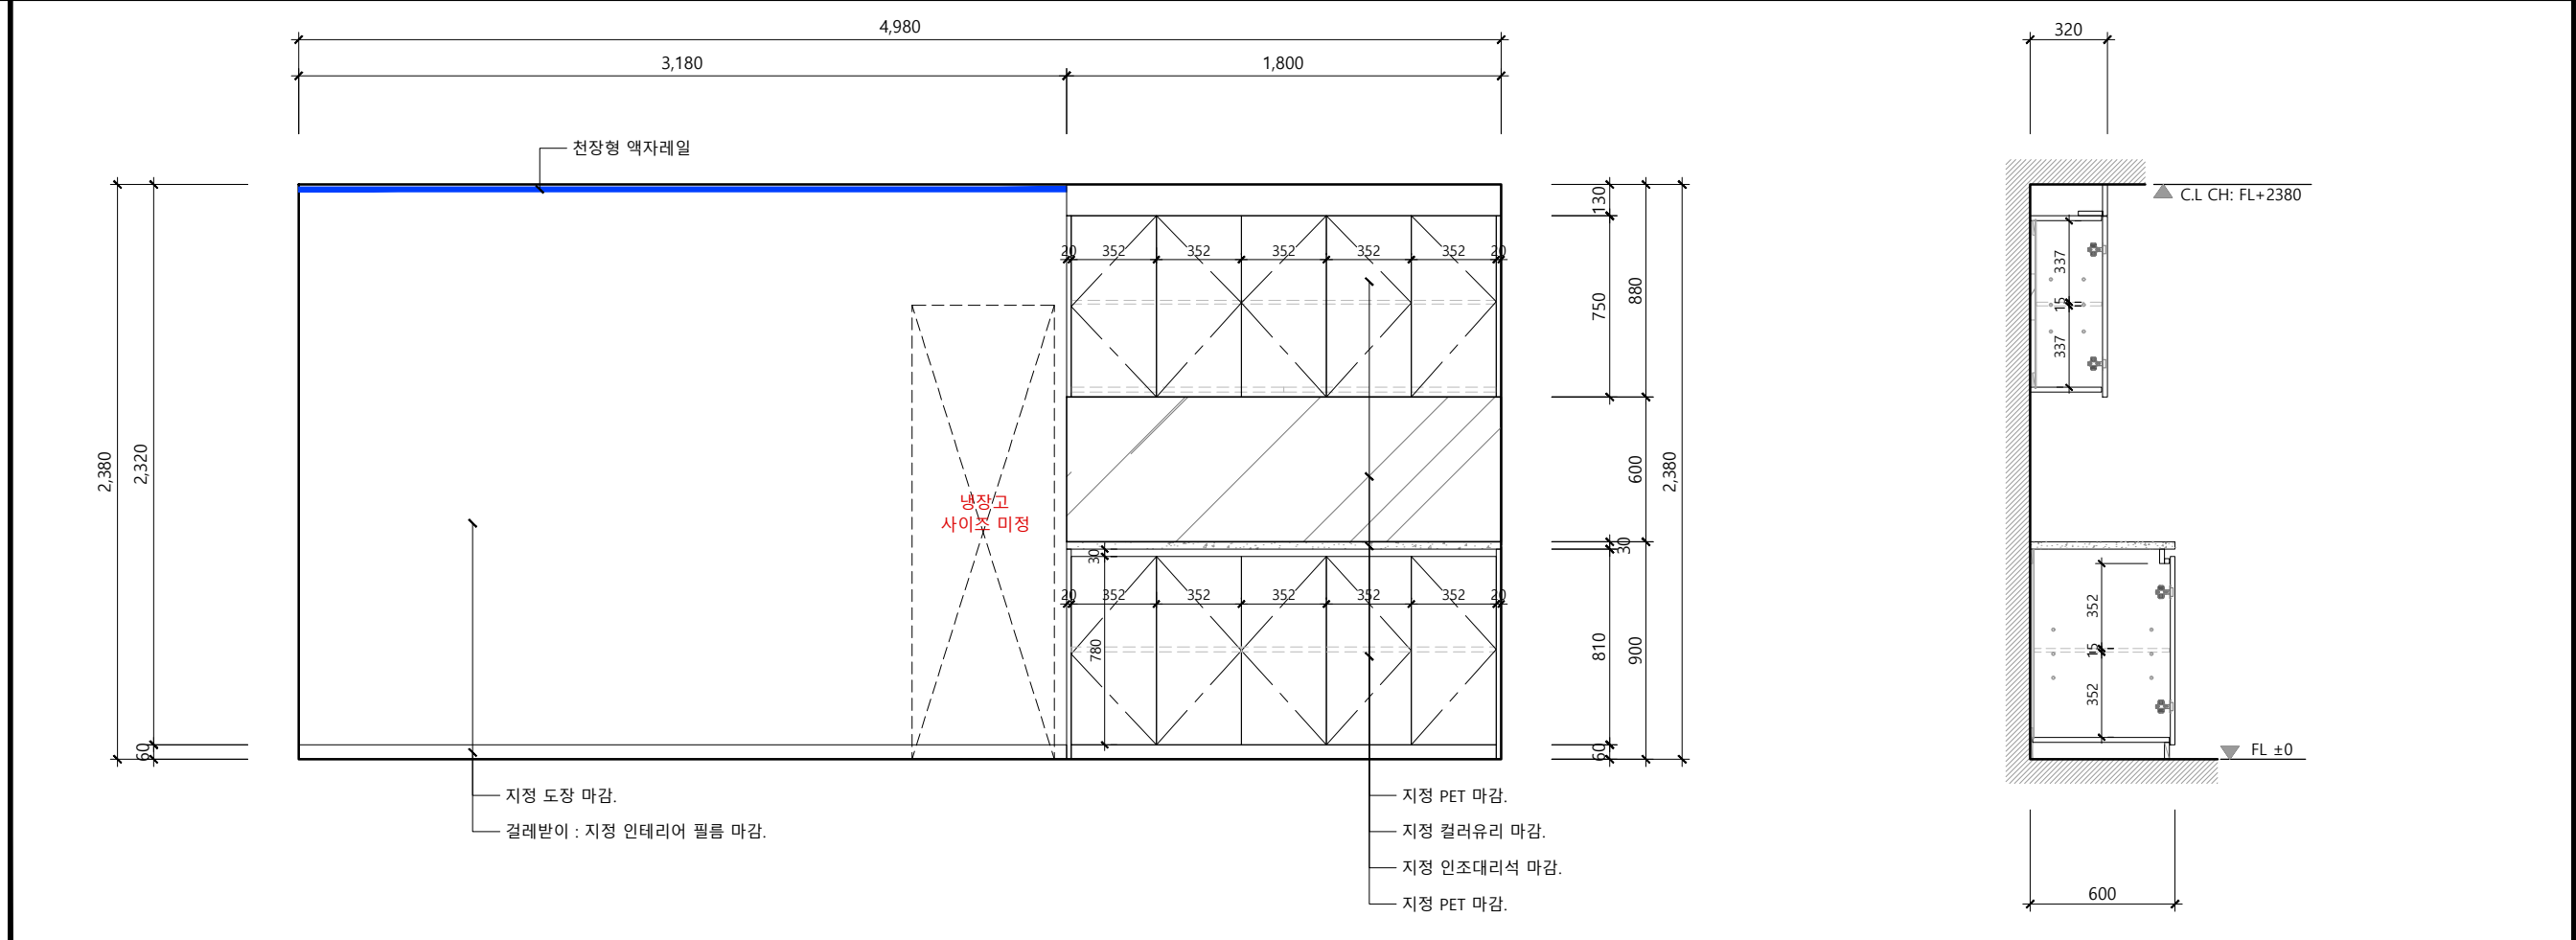

2 ELEVATION - 카페테리아

SCALE  
A3 : 1/30

PROJECT

**REPAN**  
Asset Management


ADDRESS  
대아빌딩 809~811호  
서울시 영등포구 국회대로 70길 19

**S3**  
SWEET BUNKER  
DESIGN Co., Ltd.

서울 금천구 빛골로 298  
대림포스트타워 6차 1809~1810호  
TEL : 02)6951-1104 / FAX : 070)8610-1104


NOTE

디 자 인 DESIGN BY	곽민수
심 사 CHECKED BY	-
승 인 APPROVED BY	-
승 인 ENGINEER BY	-
현장설계 CONSULTANTS	-
도 면 명 DRAWING TITLE	ELEVATION 카페테리아
날 짜 DATE	2024.01
축 척 SCALE	1/30
도 면 번 호 DRAWING NO.	E-002
일련번호 SHEET NO.	000

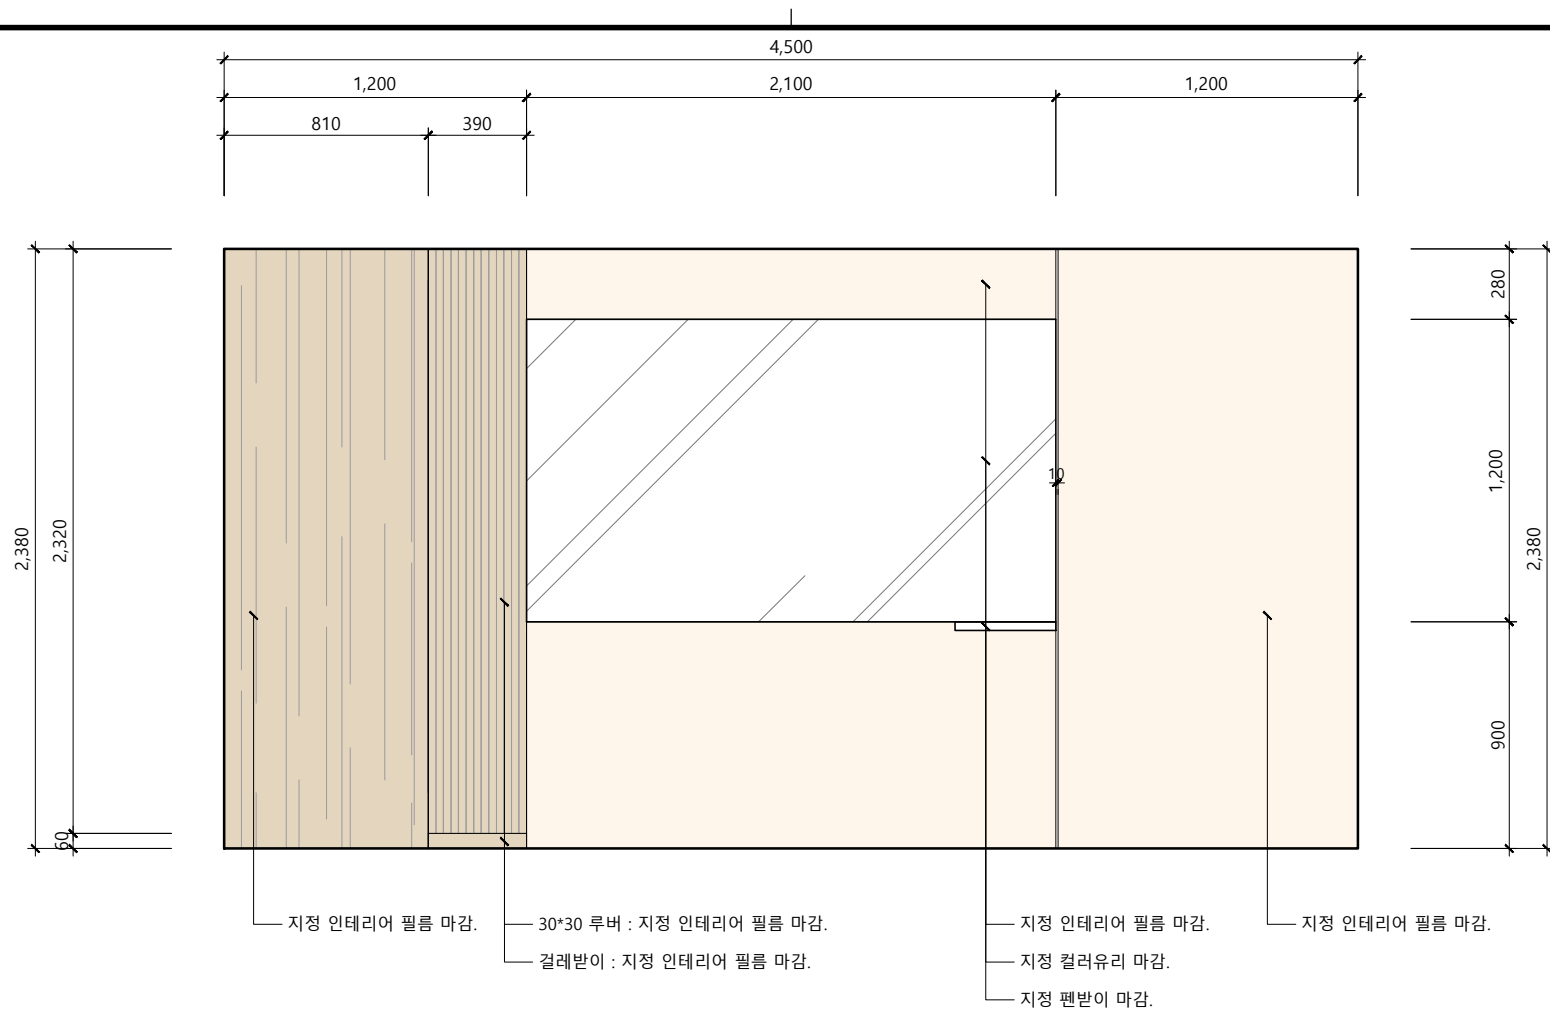

1 ELEVATION - 회의실

SCALE  
A3 : 1/30

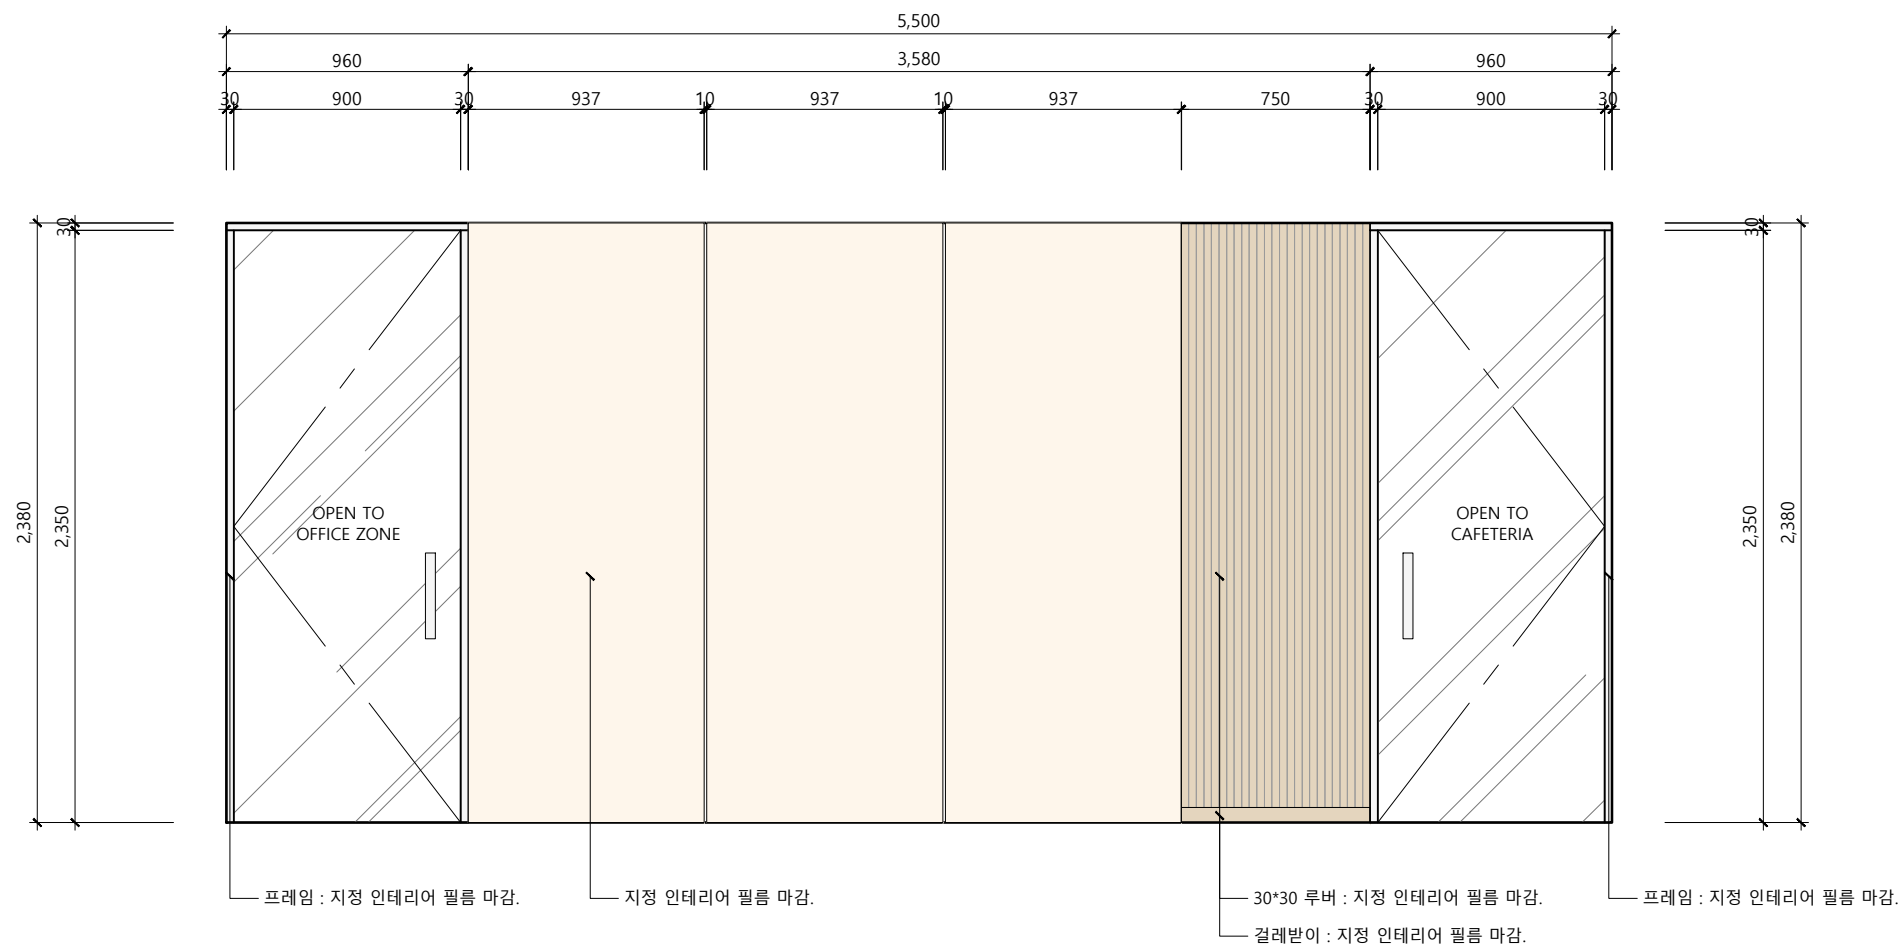

2 ELEVATION - 회의실

SCALE  
A3 : 1/30

PROJECT

**REPAN**  
Asset Management


ADDRESS  
대아빌딩 809~811호  
서울시 영등포구 국회대로 70길 19

**S3**  
SWEET BUNKER  
DESIGN Co., Ltd.

서울 금천구 뱃골로 298  
대행포스트타워 6차 1809~1810호  
TEL : 02)6951-1104 / FAX : 070)8610-1104

NOTE

디자인 DESIGN BY	곽희수
심사 CHECKED BY	-
승인 APPROVED BY	-
승인 ENGINEER BY	-
협업설계 CONSULTANTS	-
도면명 DRAWING TITLE	ELEVATION 회의실
날짜 DATE	2024.01
축척 SCALE	1/30
도면번호 DRAWING NO.	E-003
일련번호 SHEET NO.	000

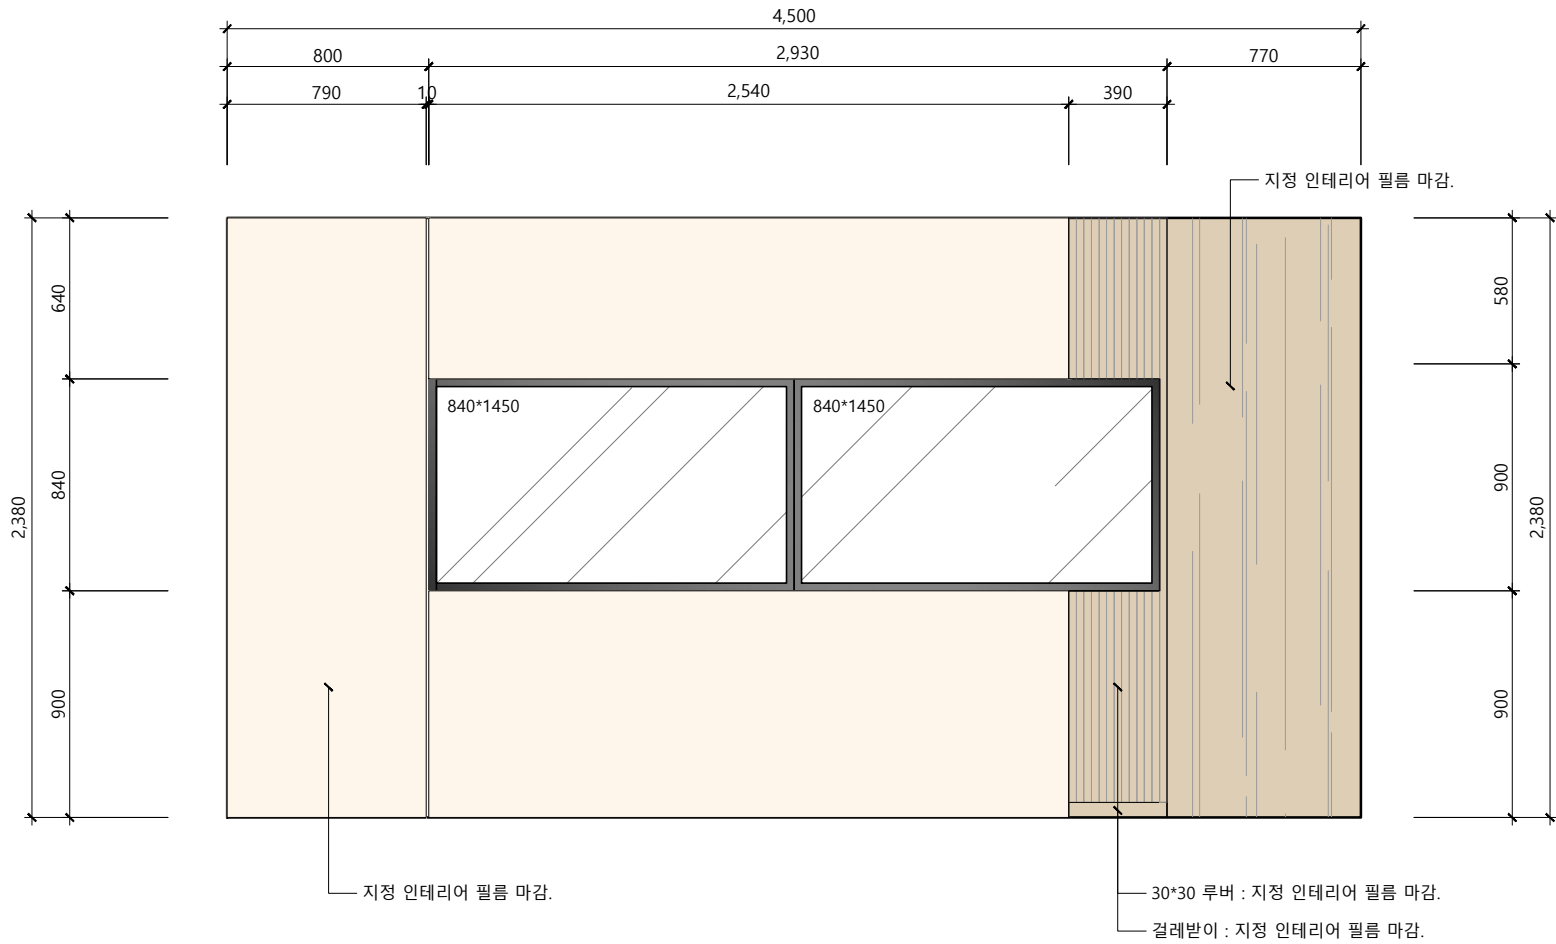

1 ELEVATION - 회의실

SCALE  
A3 : 1/30

PROJECT

**REPAN**  
Asset Management


ADDRESS  
대아빌딩 809~811호  
서울시 영등포구 국회대로 70길 19

**S3**  
SWEET BUNKER  
DESIGN Co., Ltd.

서울 금천구 뱃골로 298  
대행포스트타워 6차 1809~1810호  
TEL : 02)6951-1104 / FAX : 070)8610-1104


NOTE

디자인 DESIGN BY	곽희수
심사 CHECKED BY	-
승인 APPROVED BY	-
승인 ENGINEER BY	-
협업설계 CONSULTANTS	-
도면명 DRAWING TITLE	ELEVATION 회의실
날짜 DATE	2024.01
축척 SCALE	1/30
도면번호 DRAWING NO.	E-004
일련번호 SHEET NO.	000

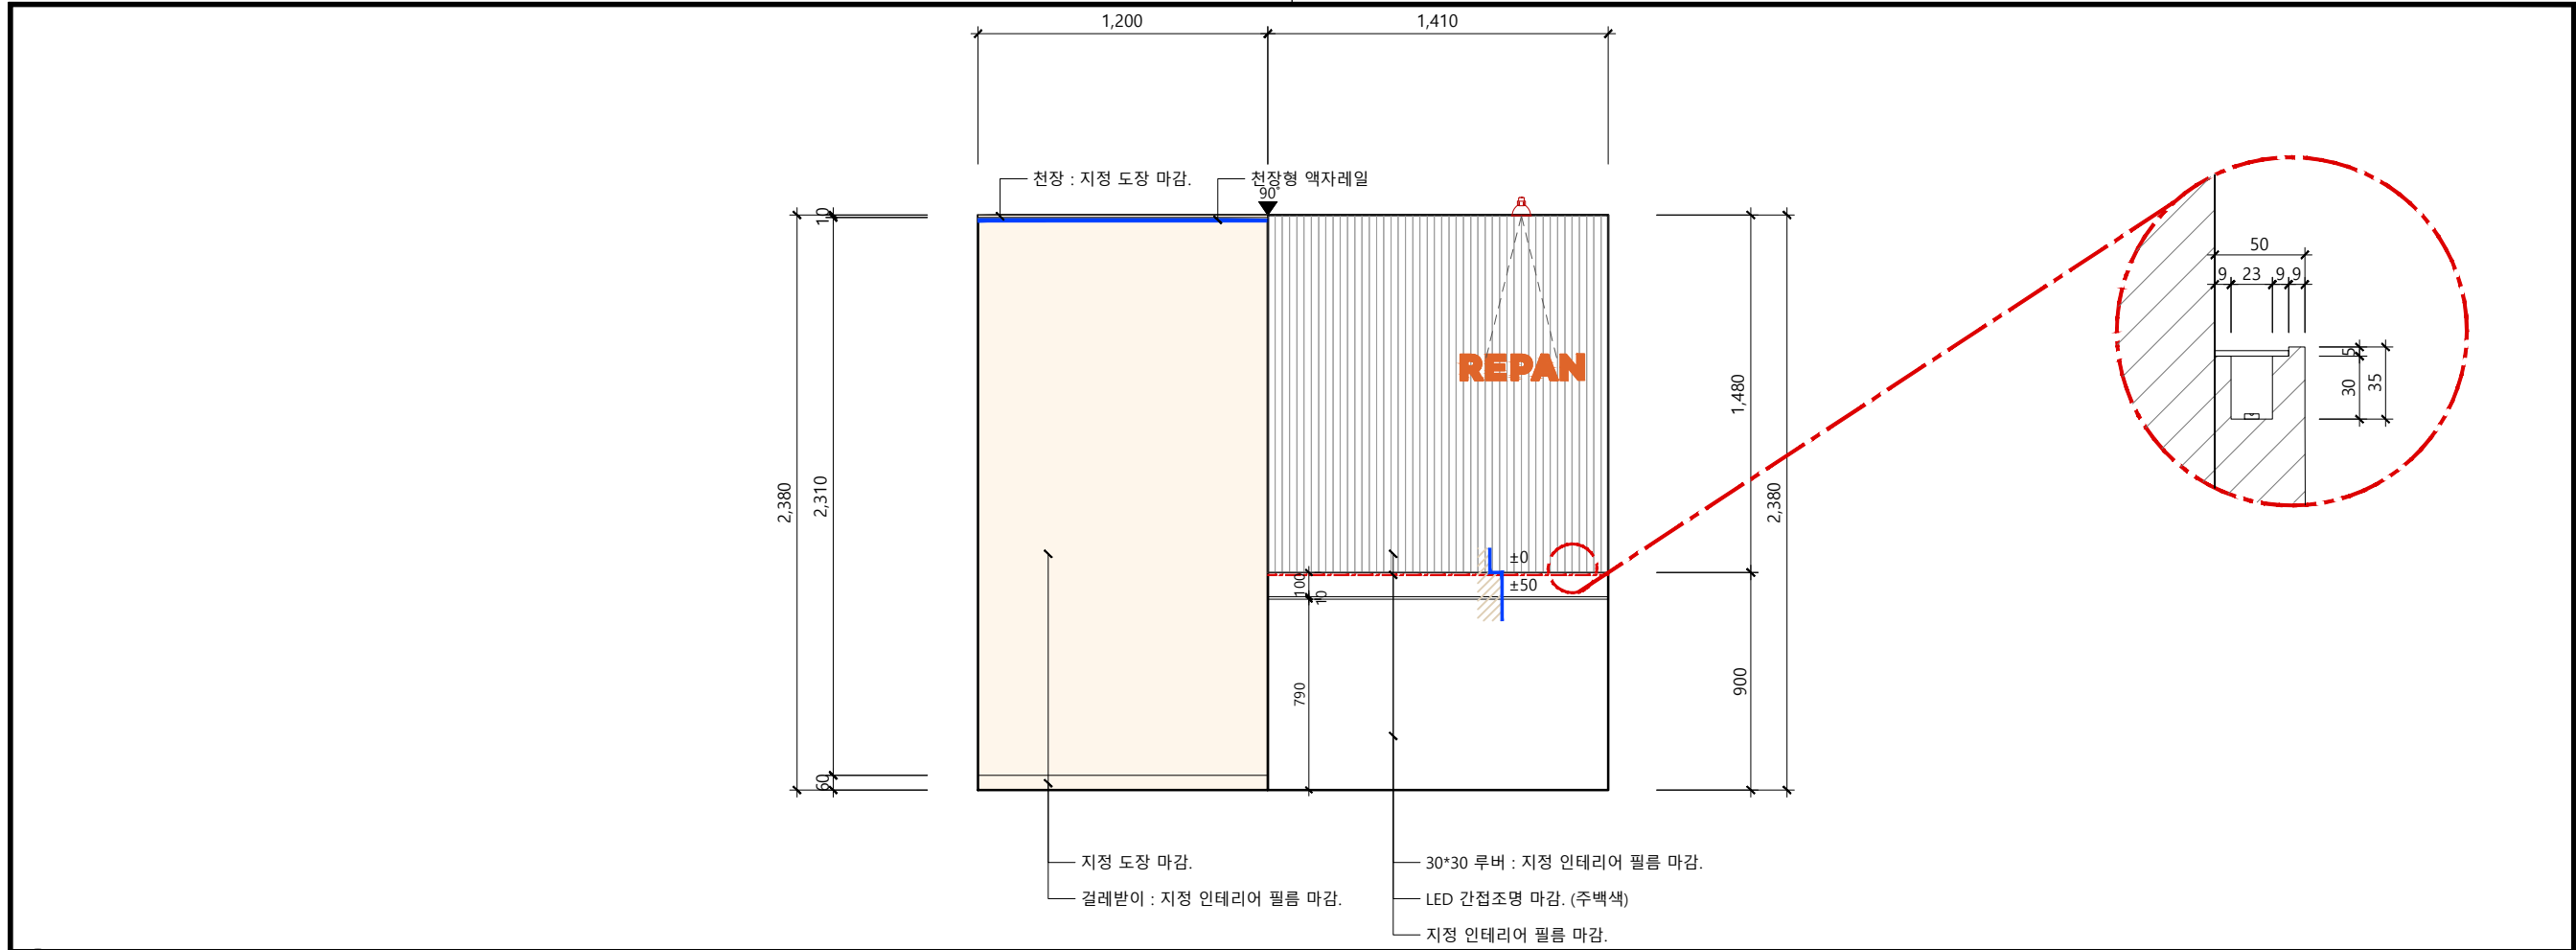

1 ELEVATION - 대표실 (전개도)

SCALE  
A3 : 1/30

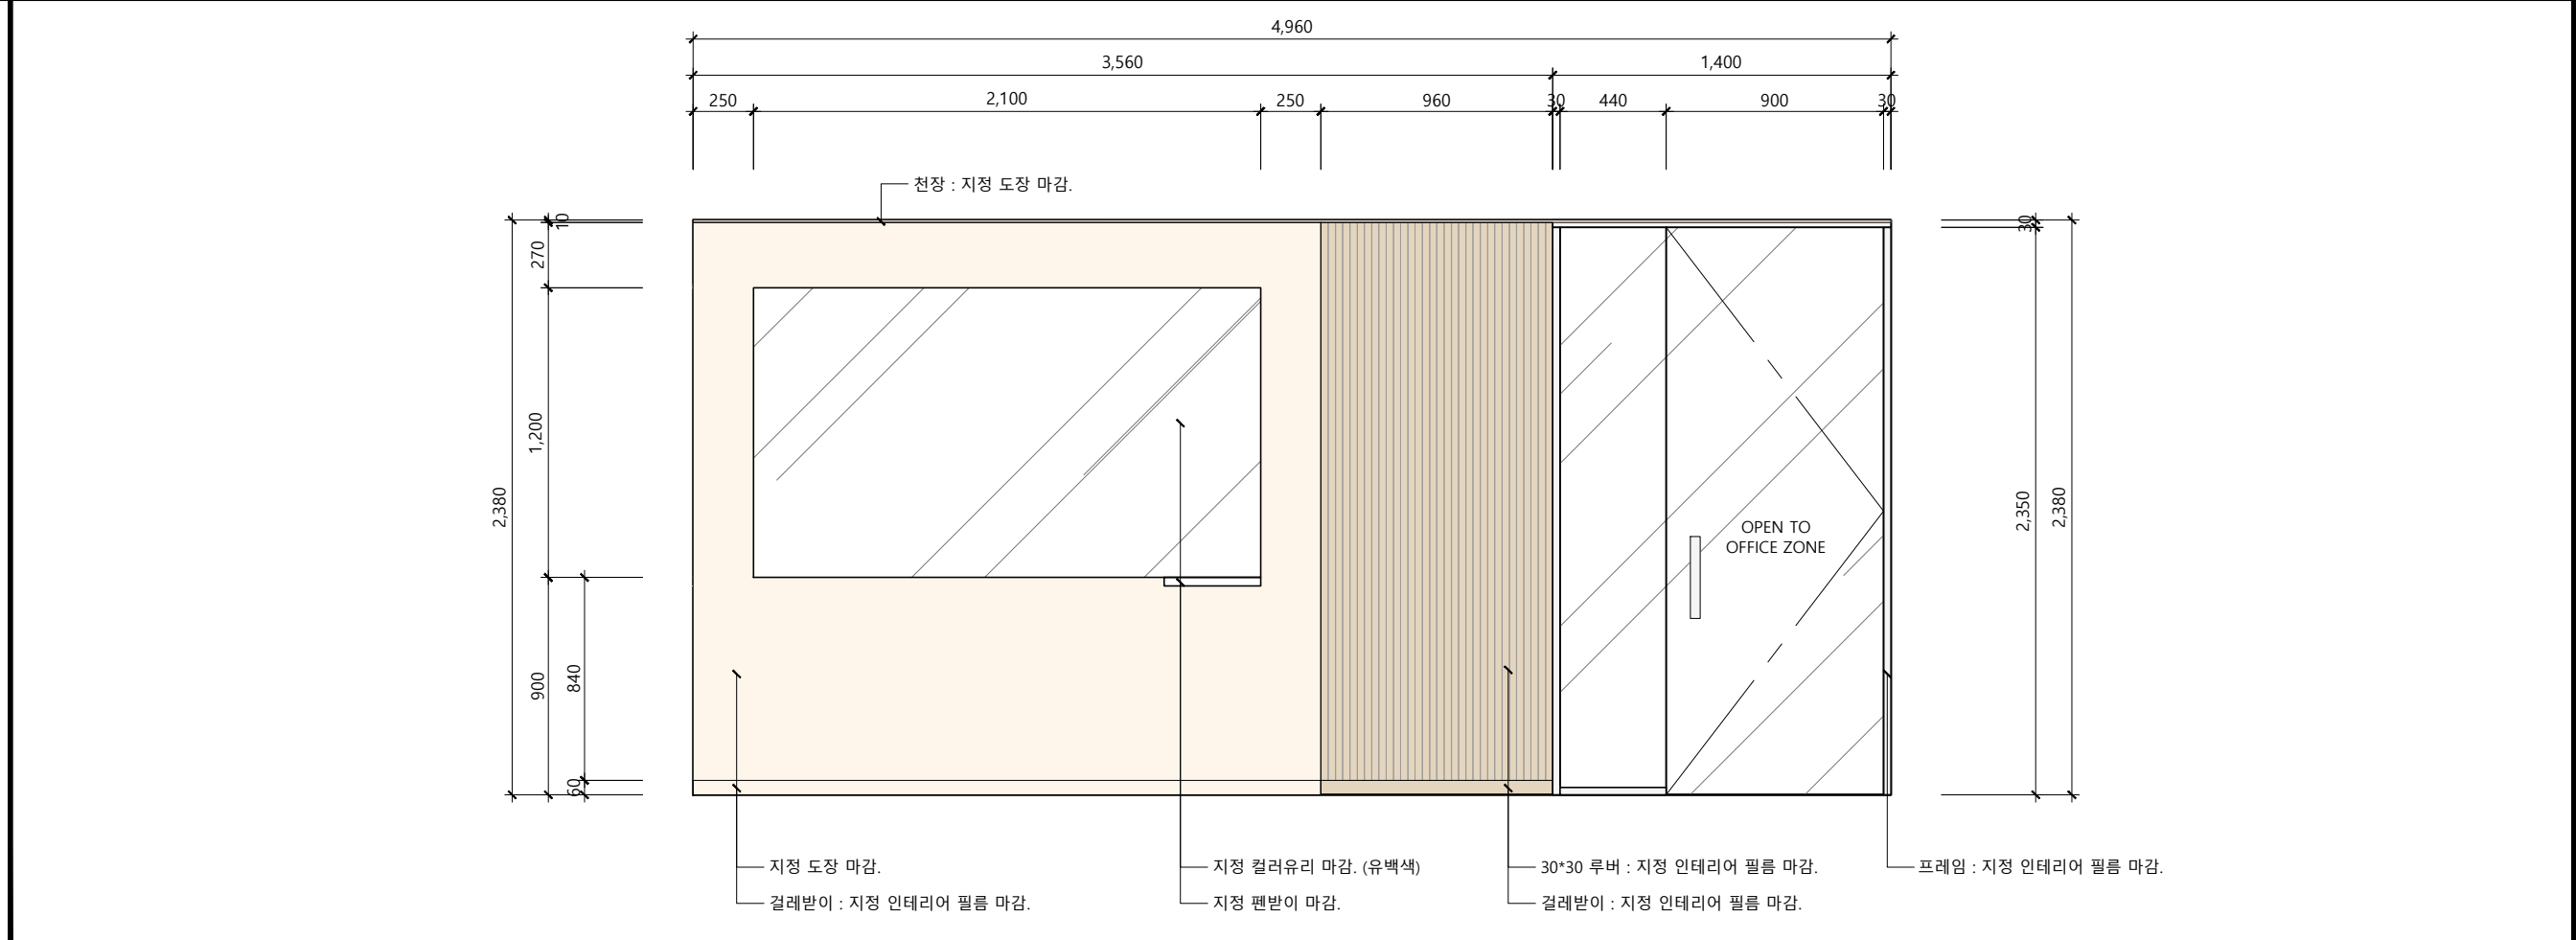

2 ELEVATION - 대표실

SCALE  
A3 : 1/30

PROJECT

**REPAN**  
Asset Management

ADDRESS  
대아빌딩 809~811호  
서울시 영등포구 국회대로 70길 19


**S3**  
SWEET BUNKER  
DESIGN Co., Ltd.

서울 금천구 뱃골로 298  
대림포스트타워 6차 1809~1810호  
TEL : 02)6951-1104 / FAX : 070)8610-1104

NOTE

디자인 DESIGN BY	곽익수
심사 CHECKED BY	-
승인 APPROVED BY	-
승인 ENGINEER BY	-
협업설계 CONSULTANTS	-
도면명 DRAWING TITLE	ELEVATION 대표실
날짜 DATE	2024.01
축척 SCALE	1/30
도면번호 DRAWING NO.	E-005
일련번호 SHEET NO.	000




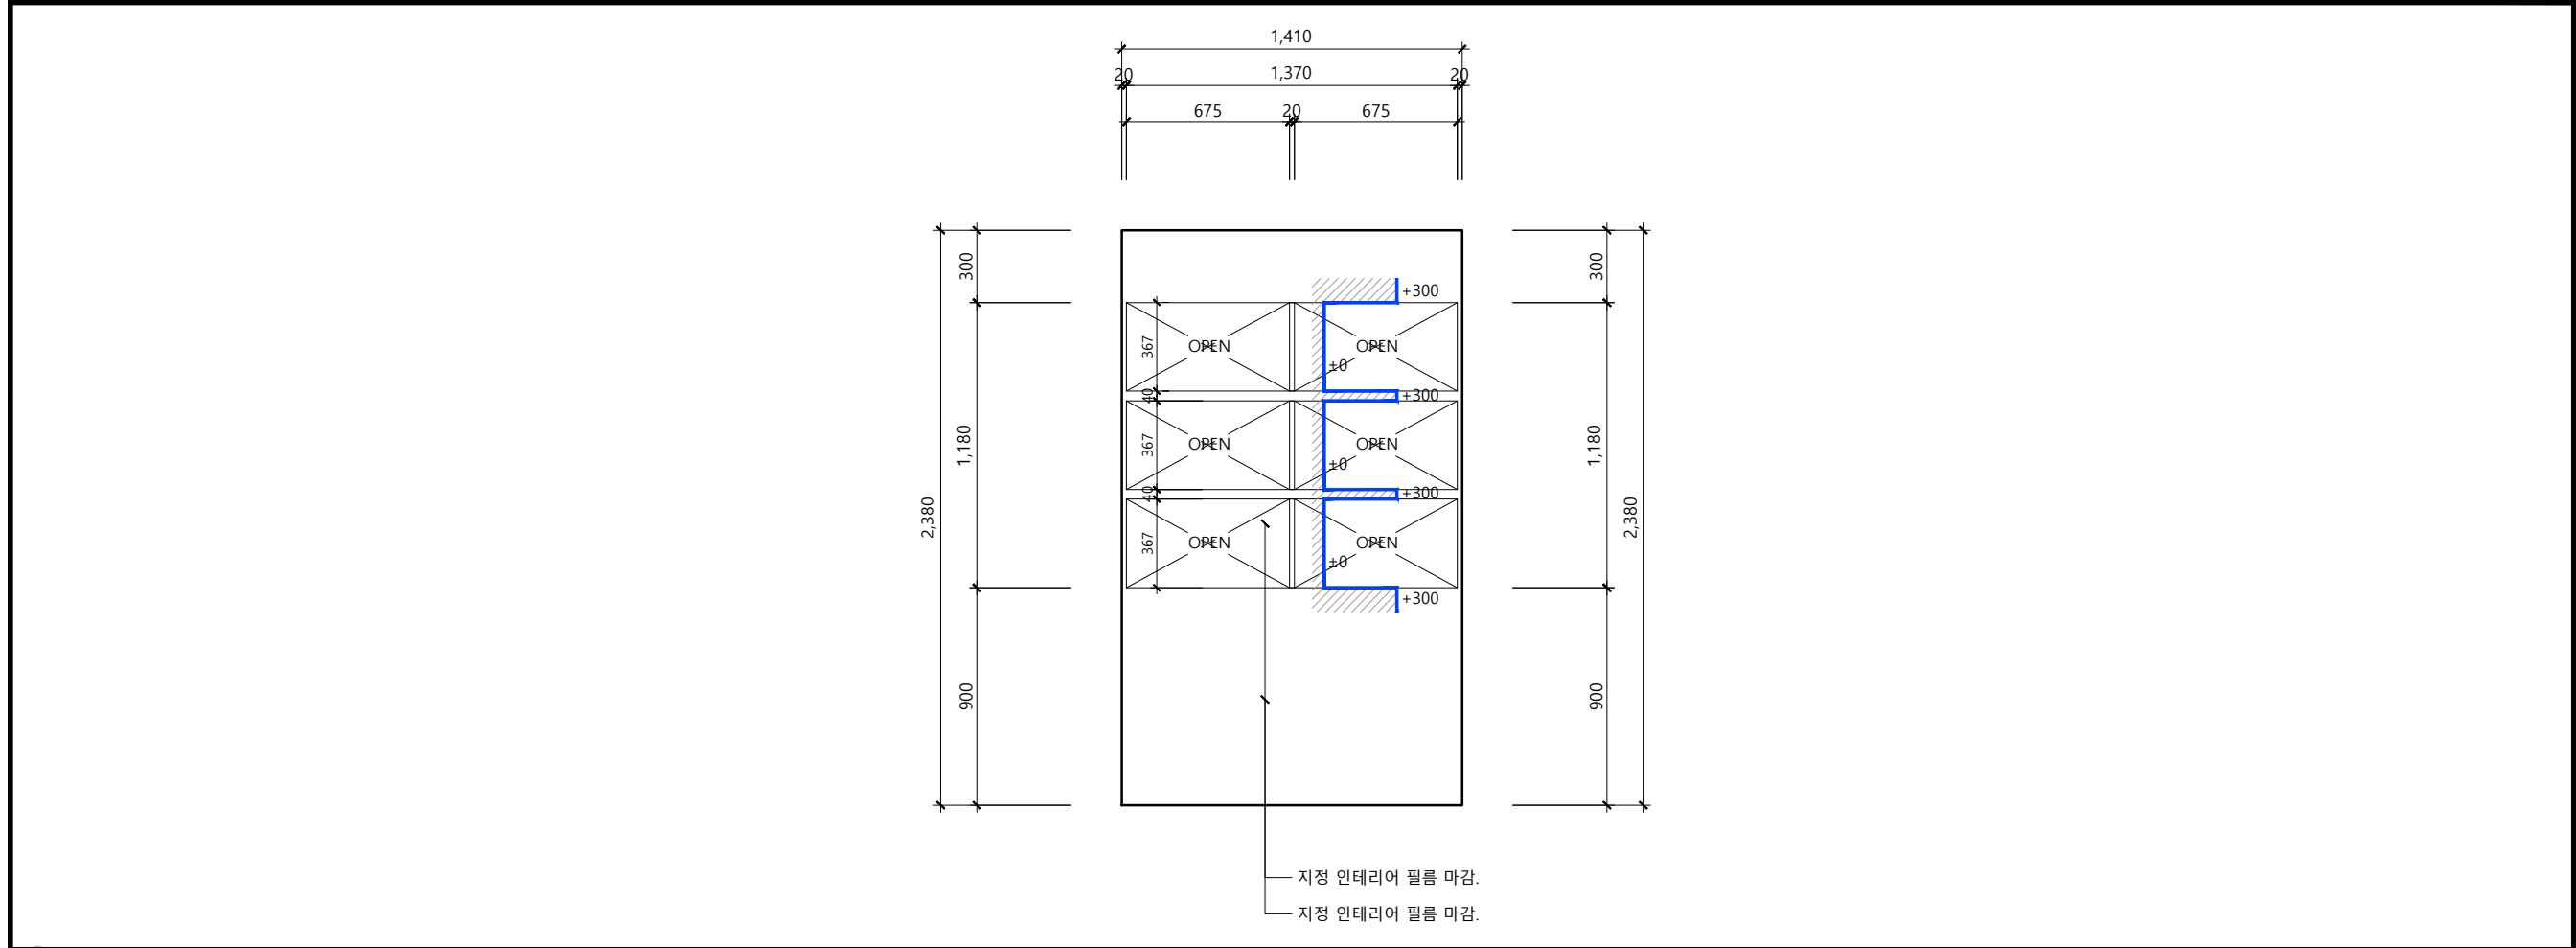

1 ELEVATION - 대표실

SCALE

A3 : 1/30

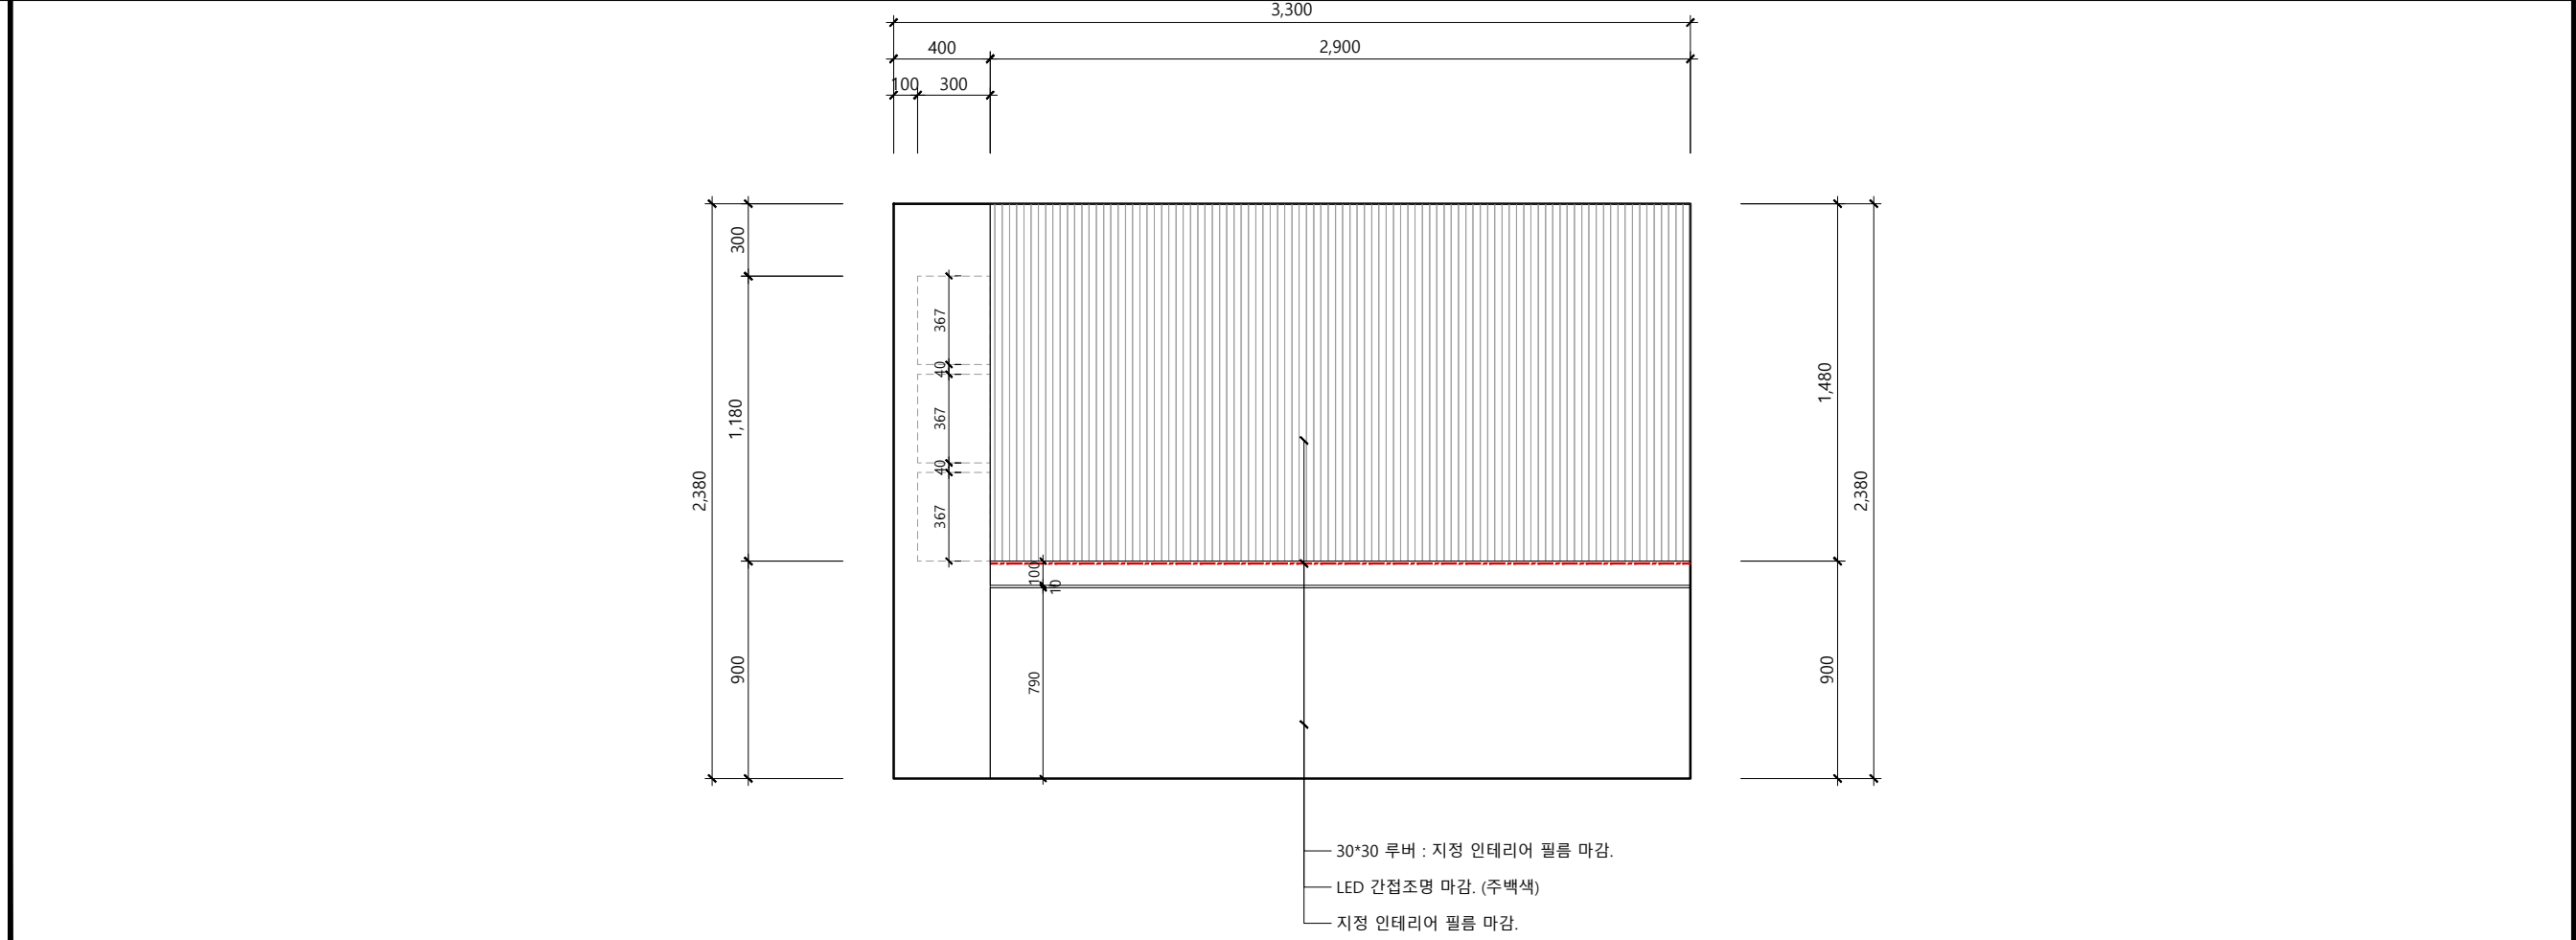

2 ELEVATION - 대표실

SCALE

A3 : 1/30

PROJECT

**REPAN**  
Asset Management

ADDRESS

대아빌딩 809~811호  
서울시 영등포구 국회대로 70길 19

**S3**  
SWEET BUNKER  
DESIGN Co., Ltd.

서울 금천구 뱃골로 298  
대림포스트타워 6차 1809~1810호  
TEL : 02)6951-1104 / FAX : 070)8610-1104

NOTE

디자인  
DESIGN BY

곽익수

심사  
CHECKED BY

-

승인  
APPROVED BY

-

승인  
ENGINEER BY

-

합동설계  
CONSULTANTS

-

도면명  
DRAWING TITLE

ELEVATION  
대표실

날짜  
DATE

2024.01

축척  
SCALE


1/30

도면번호  
DRAWING NO.

E-006


일련번호  
SHEET NO.

000

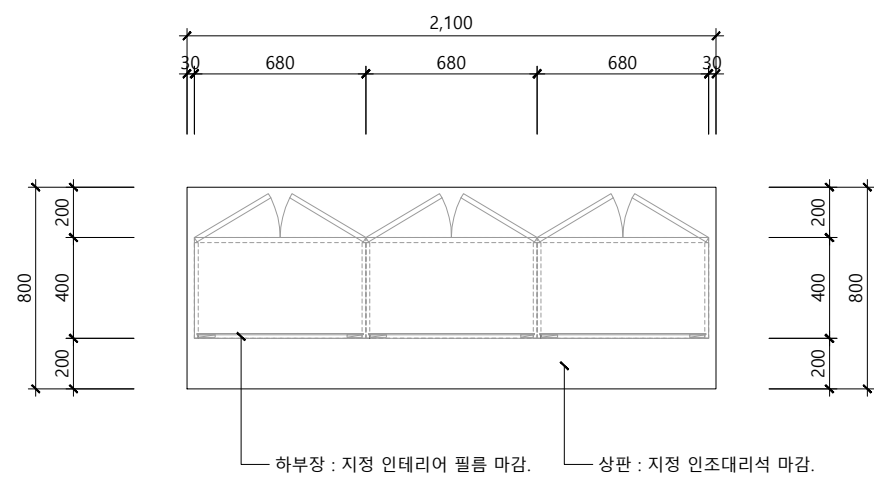


1 TOP VIEW

SCALE  
A3 : 1/30

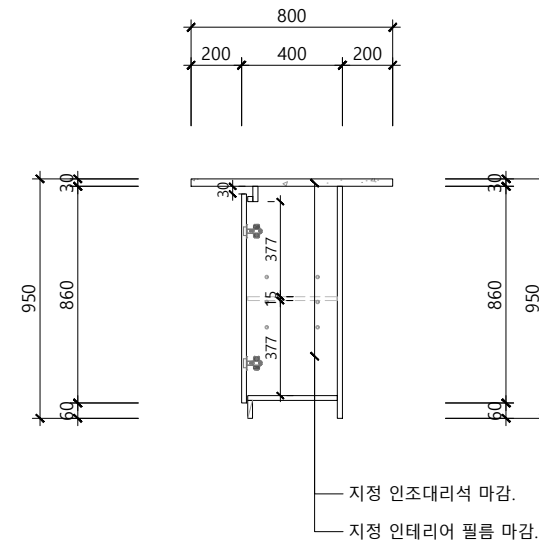


4 SIDE VIEW

SCALE  
A3 : 1/30

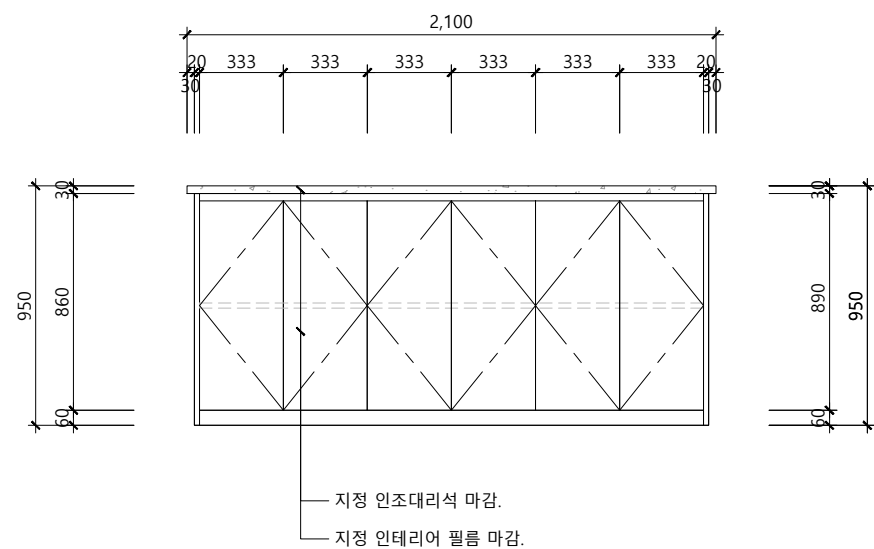

2 FRONT VIEW

SCALE  
A3 : 1/30

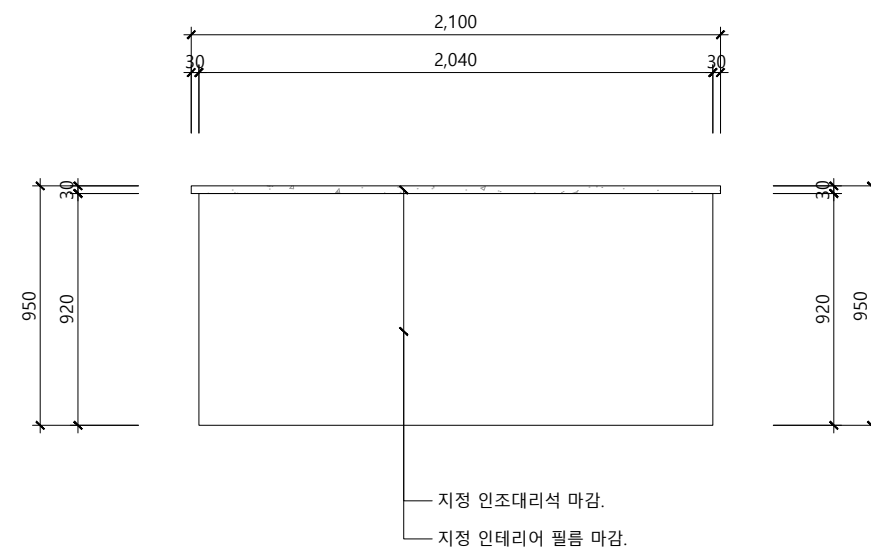

3 BACK VIEW

SCALE  
A3 : 1/30

PROJECT

**REPAN**  
Asset Management

ADDRESS 대아빌딩 809~811호  
서울시 영등포구 국회대로 70길 19

**S3**  
SWEET BUNKER  
DESIGN Co., Ltd.

서울 금천구 빛곡로 298  
대림포스트타워 6차 1809~1810호  
TEL : 02)6951-1104 / FAX : 070)8610-1104

NOTE

디자인 DESIGN BY	곽민수
심사 CHECKED BY	-
승인 APPROVED BY	-
승인 ENGINEER BY	-
협업설계 CONSULTANTS	-
도면명 DRAWING TITLE	가구도면 아일랜드바
날짜 DATE	2024.01
축척 SCALE	1/30
도면번호 DRAWING NO.	E-001
일련번호 SHEET NO.	000



4 SIDE VIEW



3 BACK VIEW

00