


여의도 대하빌딩 809~811호
Office interior

2024. 01

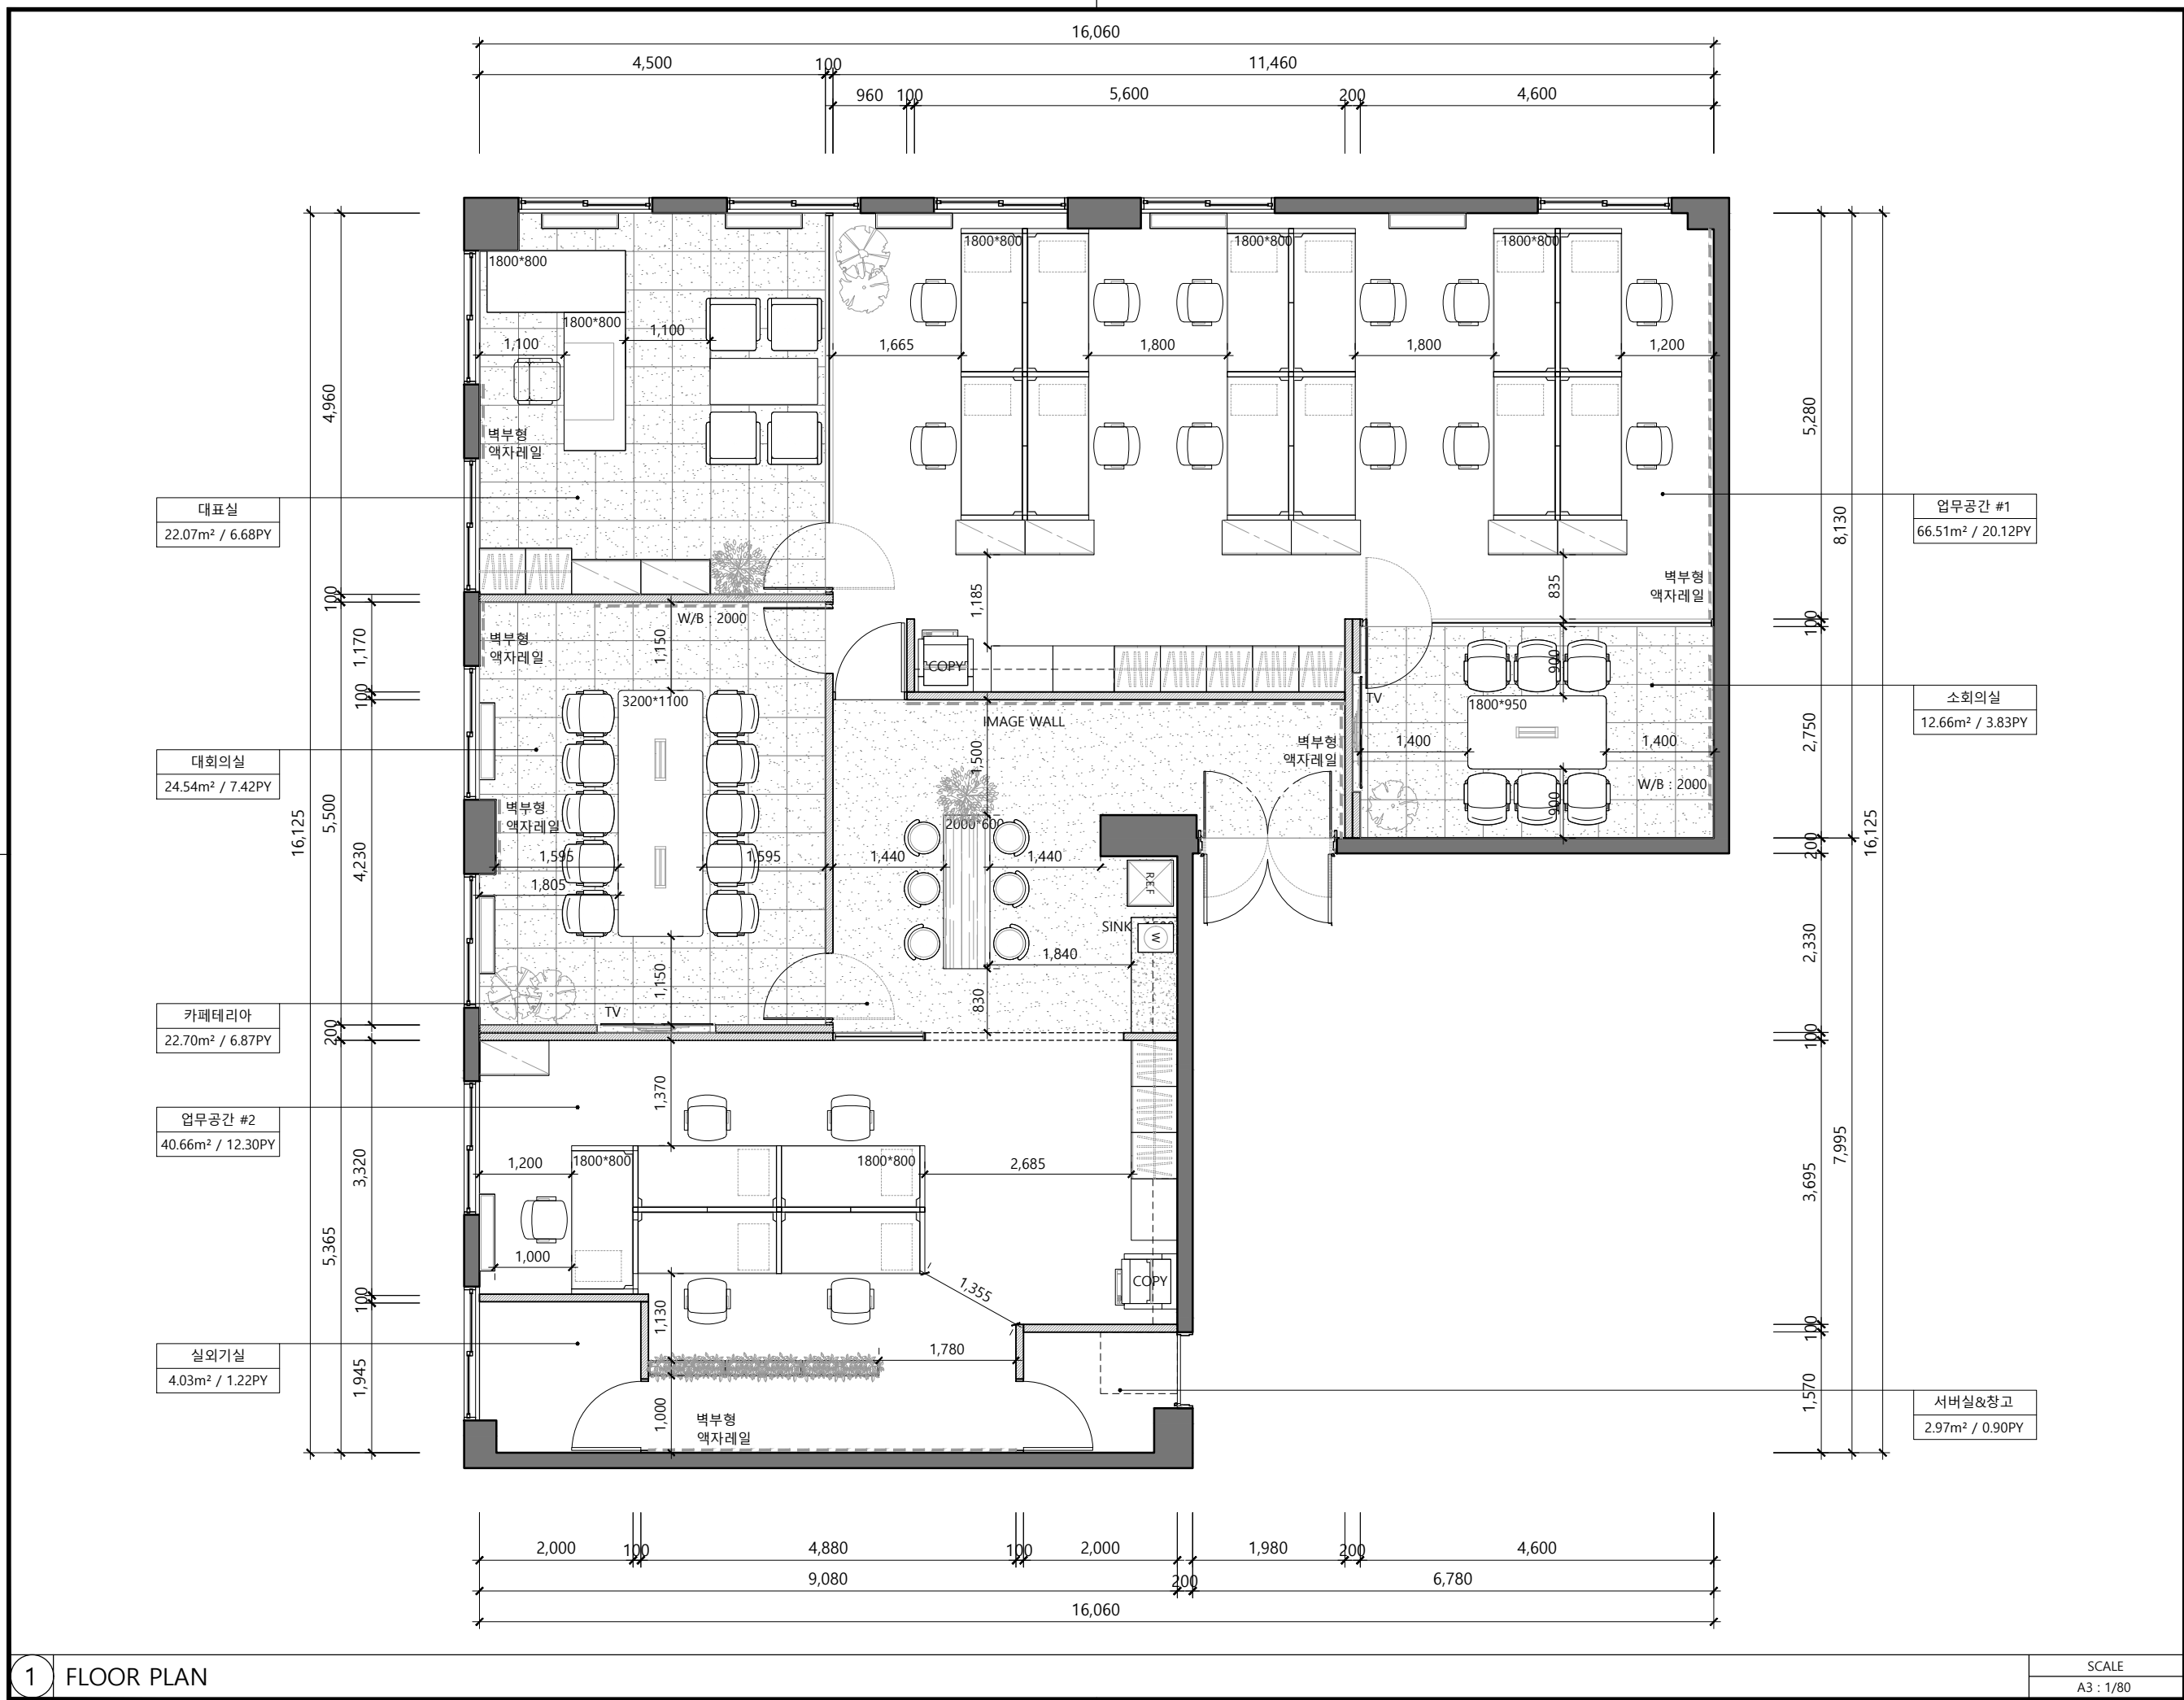

PROJECT

809~811호

ADDRESS
서울시 영등포구 국회대로 70길 19

S3

SWEET BUNKER
DESIGN Co., Ltd.

서울 금천구 뚝섬로 298
대행포스트타워 6차 1809~1810호
TEL : 02)6951-1104 / FAX : 070)8610-1104

NOTE

Interior m ²	201.77	m ²
	61.04	py
Ceiling (H)	2,380	mm
Slab (H)	-	mm

다 자 안
DESIGN BY

심 사
CHECKED BY

승 인
APPROVED BY

승 인
ENGINEER BY

합동설계
CONSULTANTS

도면명
DRAWING TITLE

FLOOR PLAN

날짜
DATE

2024.01

축척
SCALE

1/80

도면번호
DRAWING NO.

P-001

일련번호
SHEET NO.

000