


가산어반워크 1동 822호_(주)디에스비엘
Office interior

2024. 07

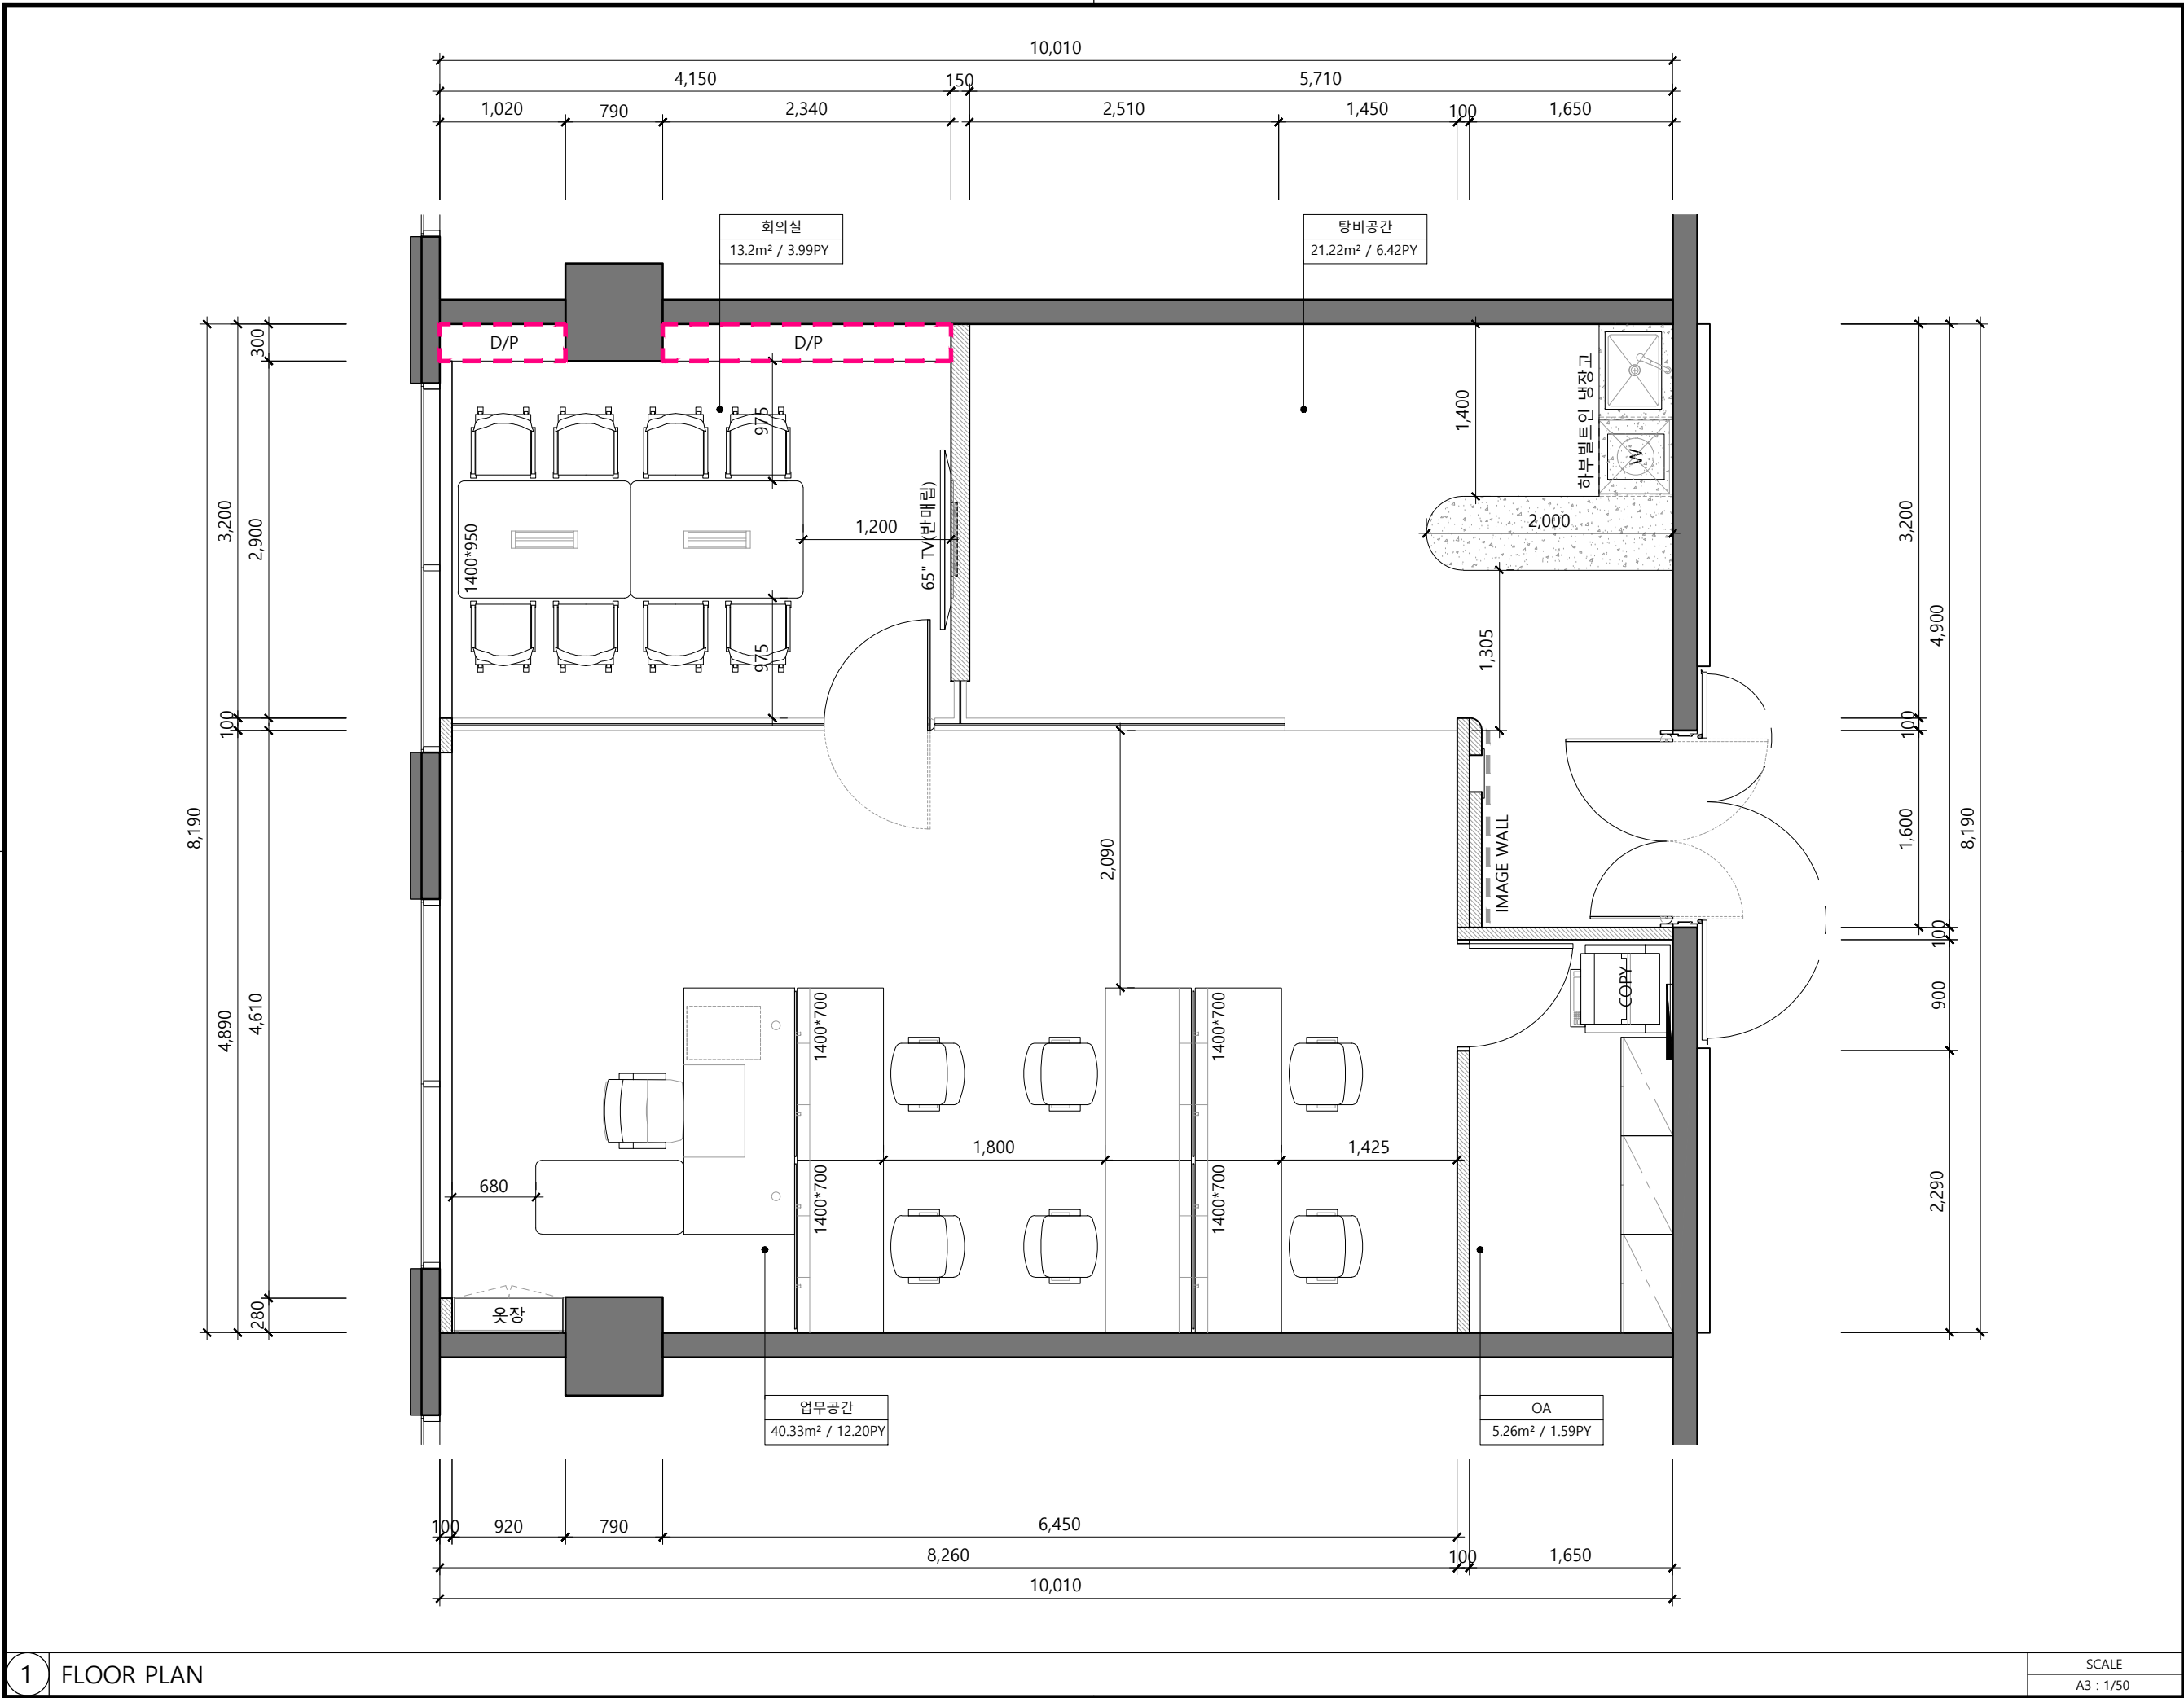

PROJECT

822호

ADDRESS 어반워크 1동 822호
서울시 금천구 가산동 451-1



본사 : 서울시 금천구 가산동 50-3
대행포스트타워 6차 1809-1810호
TEL : 02)6951-1104 / FAX : 070)8610-1104

NOTE

Interior m ²	81.51	m ²
	24.66	py
Ceiling (H)	2,700	mm
Slab (H)	-	mm
Corridor (H)	-	mm

현장 제작가구

디 자 인 DESIGN BY	-
심 사 CHECKED BY	-
승 인 APPROVED BY	-
승 인 ENGINEER BY	-
컨설팅 CONSULTANTS	강은주

도면명
DRAWING TITLE

FLOOR PLAN

날짜
DATE

2024.07

축척
SCALE

1/50

도면번호
DRAWING NO.


P-001

원판번호
SHEET NO.

001

1 FLOOR PLAN

SCALE
A3 : 1/50

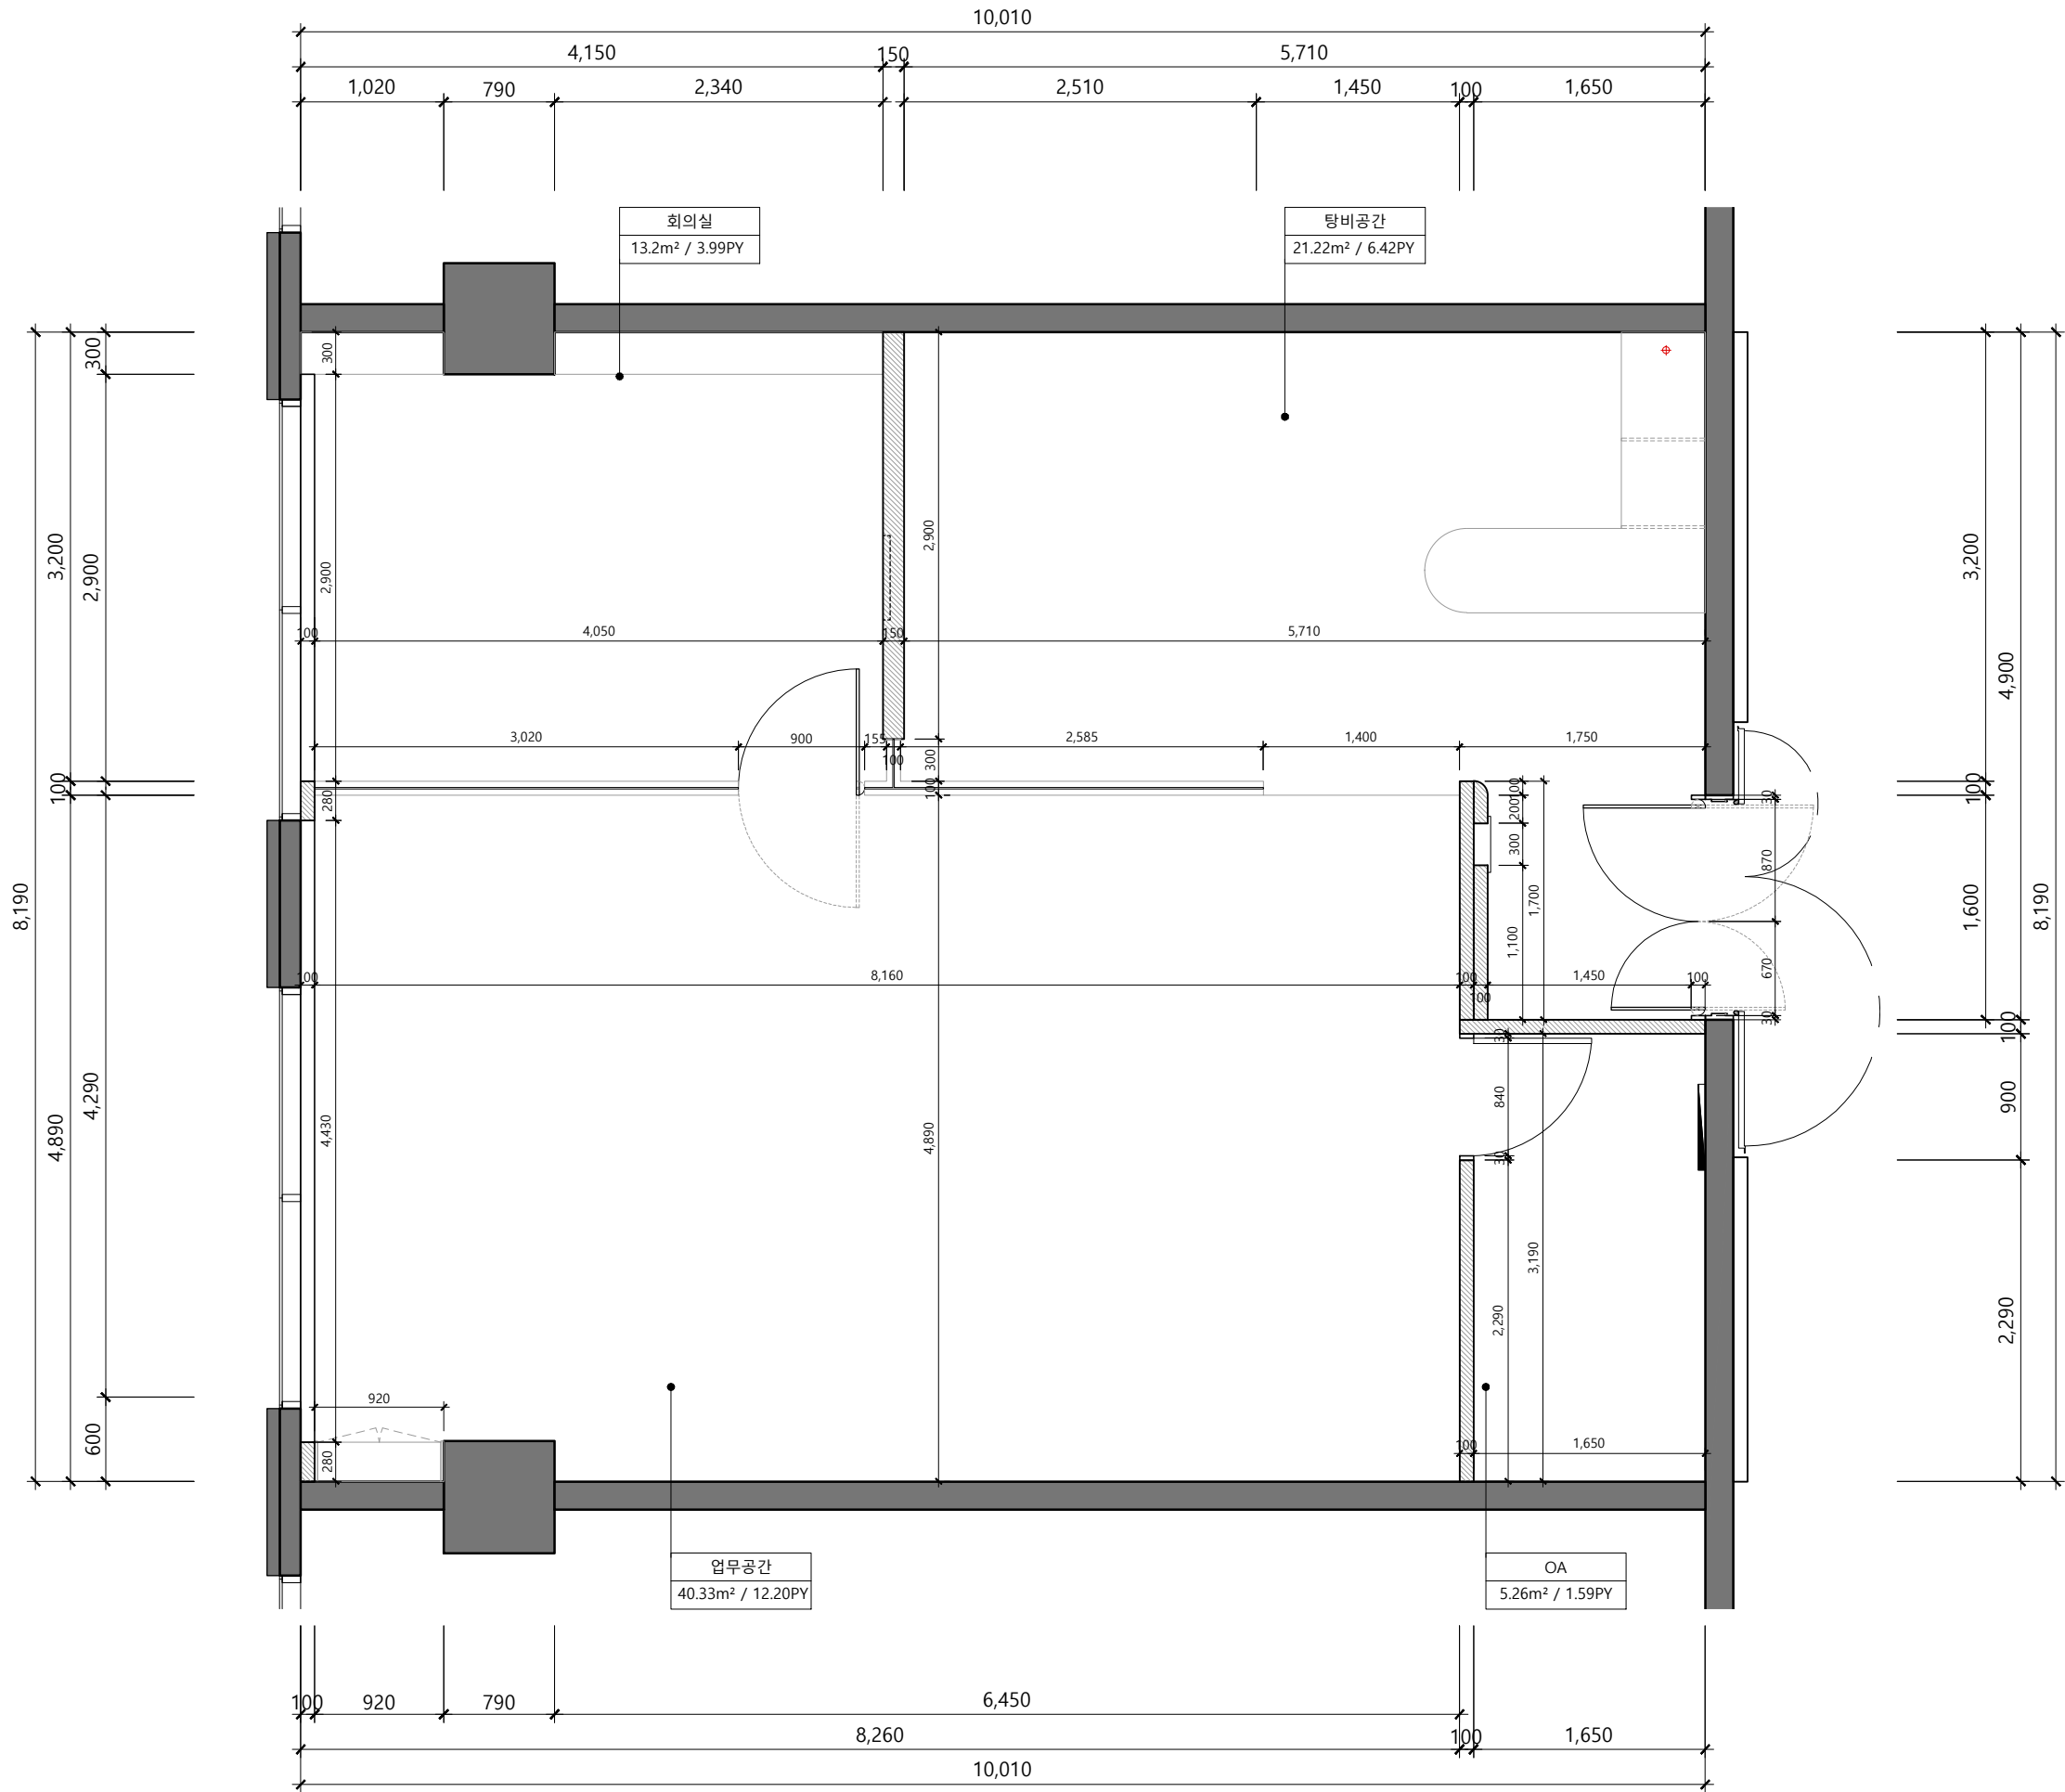

PROJECT

822호

ADDRESS
여반위크 1동 822호
서울시 금천구 가산동 451-1



본사 : 서울시 금천구 가산동 50-3
대행포스트타워 6차 1809-1810호
TEL : 02)6951-1104 / FAX : 070)8610-1104

NOTE

Interior m ²	81.51	m ²
	24.66	py
Ceiling (H)	2,700	mm
Slab (H)	-	mm
Corridor (H)	-	mm

디 자 인 DESIGN BY	-
심 사 CHECKED BY	-
승 인 APPROVED BY	-
승 인 ENGINEER BY	-
관 령 설 계 CONSULTANTS	강은주


도 면 명
DRAWING TITLE
먹도면

날 짜
DATE
2024.07

축 척
SCALE
1/50

도 면 번 호
DRAWING NO.
P-002

원 편 번 호
SHEET NO.
002

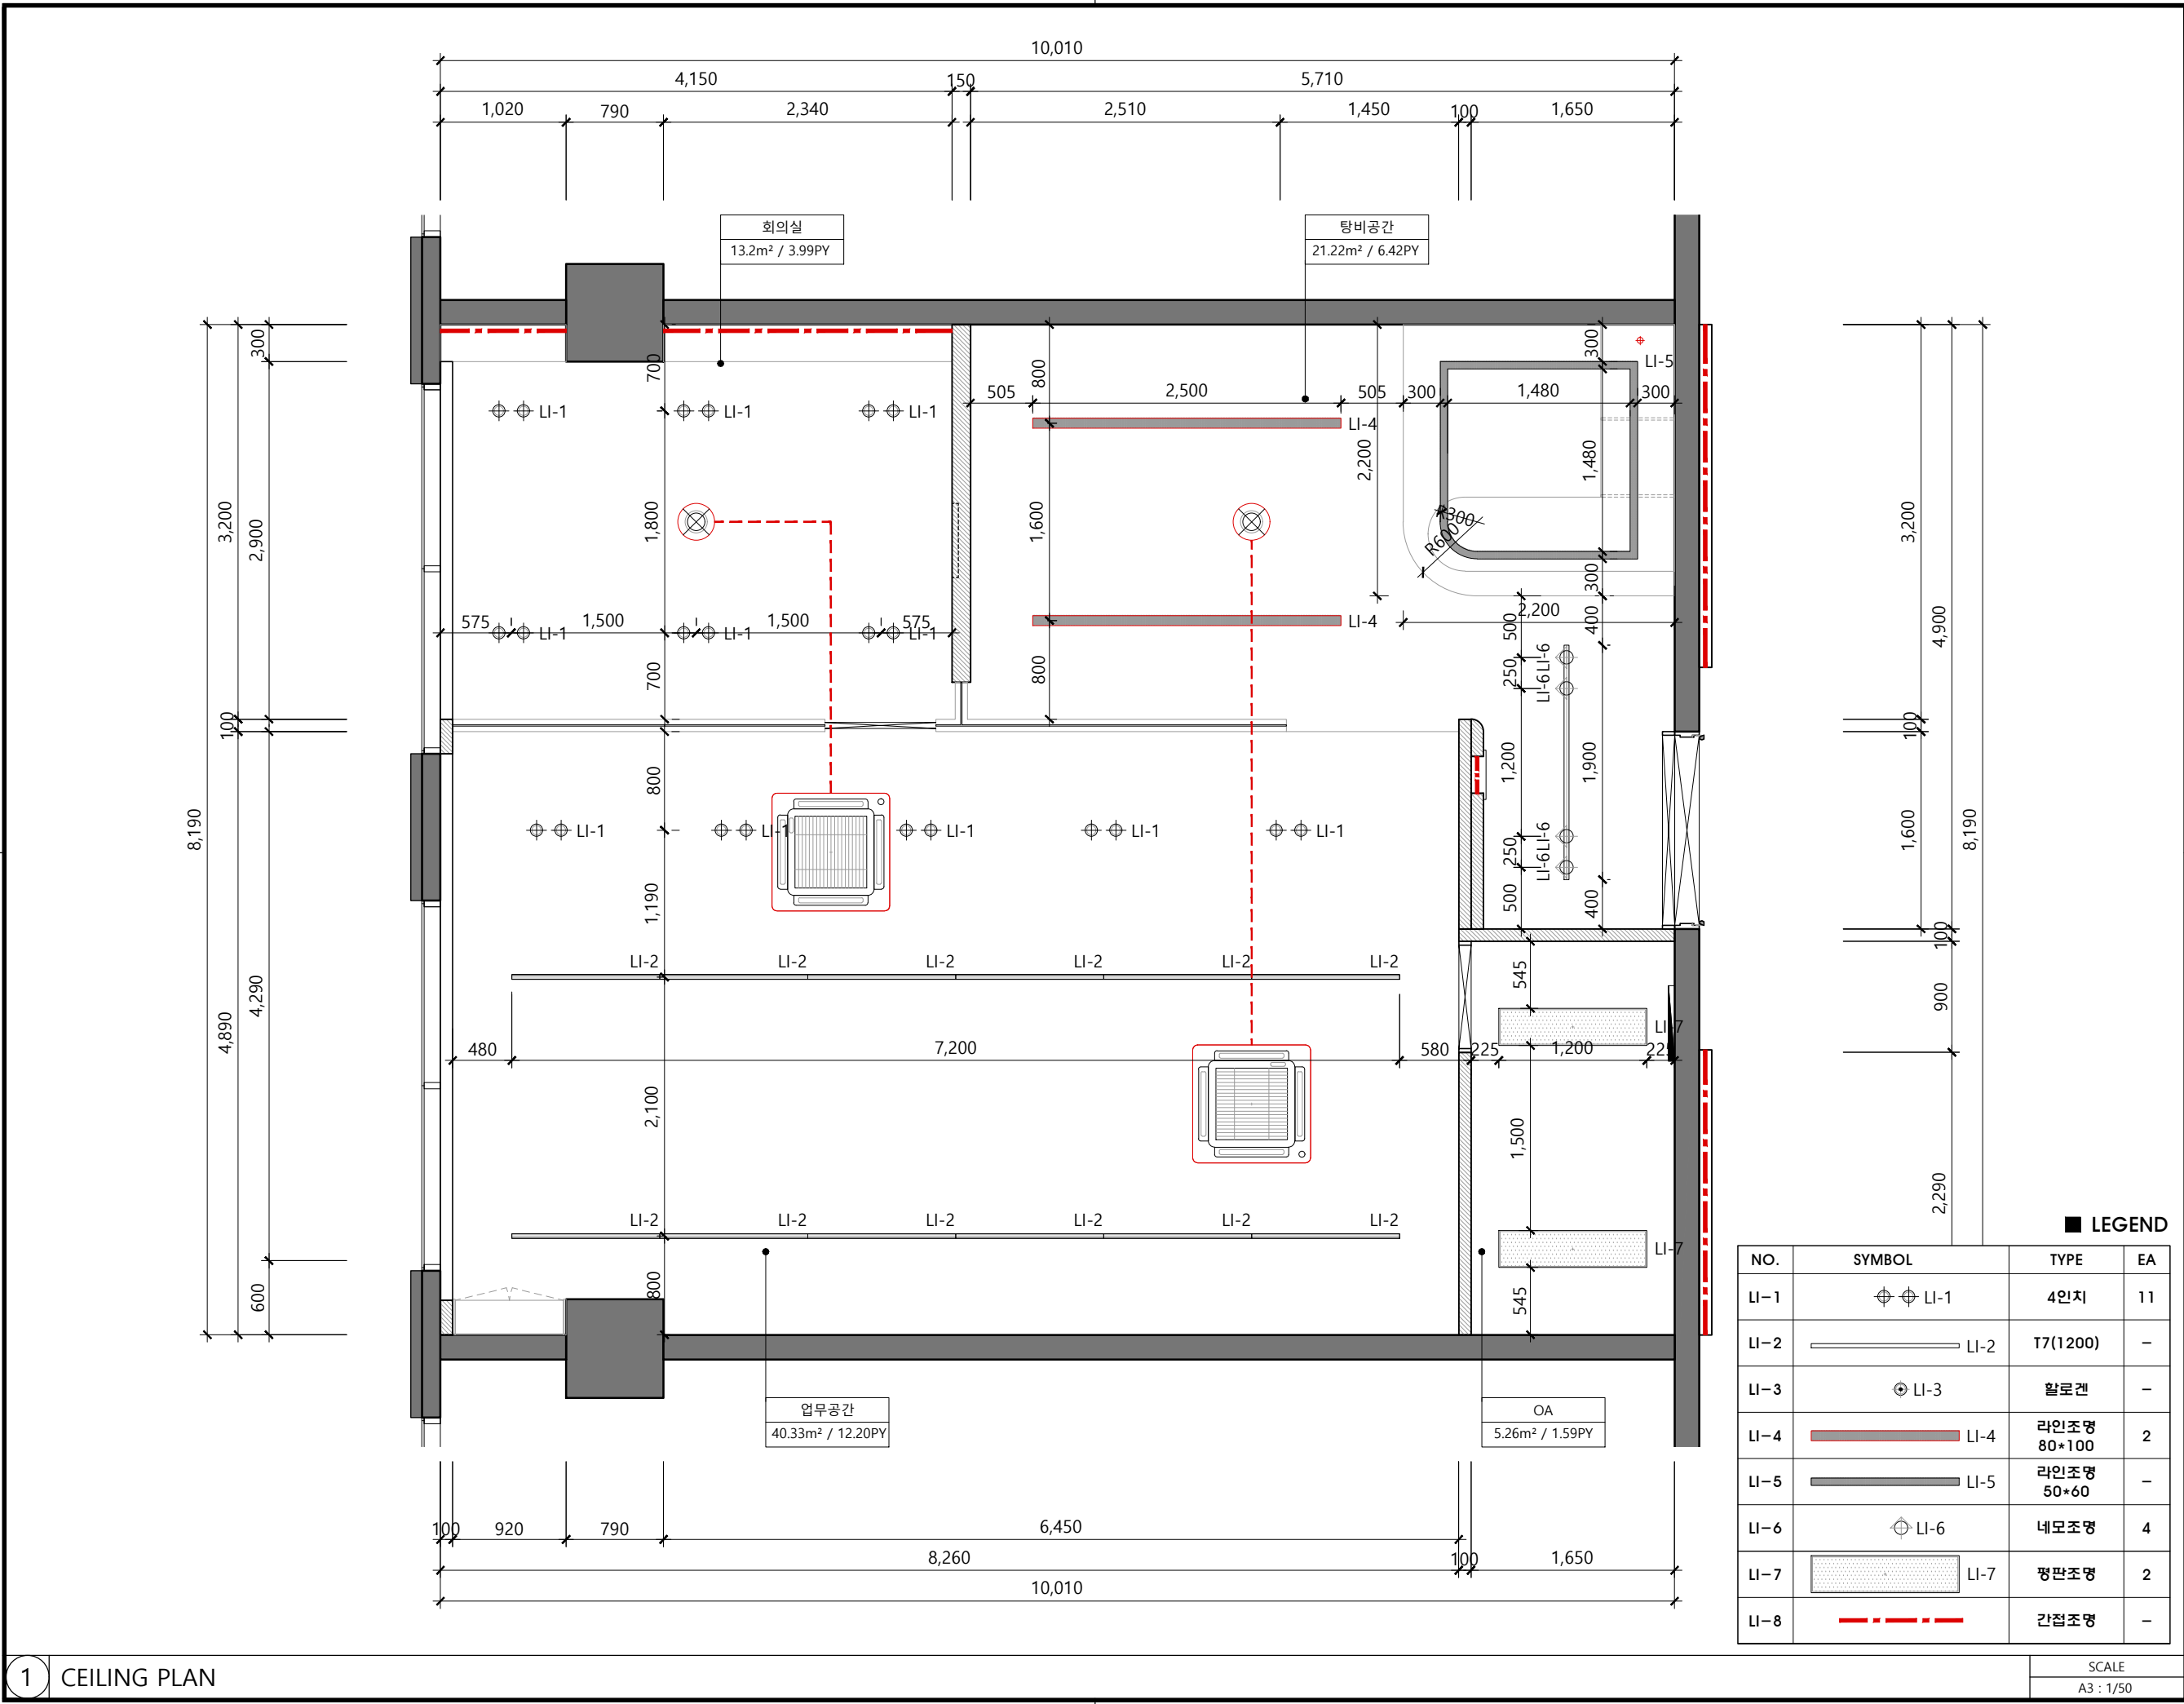

PROJECT

822호

ADDRESS
어반워크 1동 822호
서울시 금천구 가산동 451-1

S3

SWEET BUNKER
DESIGN Co., Ltd.

본사 : 서울시 금천구 가산동 50-3
대행포스트타워 6차 1809-1810호
TEL : 02)6951-1104 / FAX : 070)8610-1104

NOTE

Interior m ²	81.51	m ²
	24.66	py
Ceiling (H)	2,700	mm
Slab (H)	-	mm
Corridor (H)	-	mm

디 자 인
DESIGN BY

심 사
CHECKED BY

승 인
APPROVED BY

승 인
ENGINEER BY

평 랑 설 계
CONSULTANTS

도 면 명
DRAWING TITLE

발 파
DATE

축 척
SCALE

도 면 번 호
DRAWING NO.

원 령 번 호
SHEET NO.


CEILNIG PLAN

2024.07

1/50

P-003

003

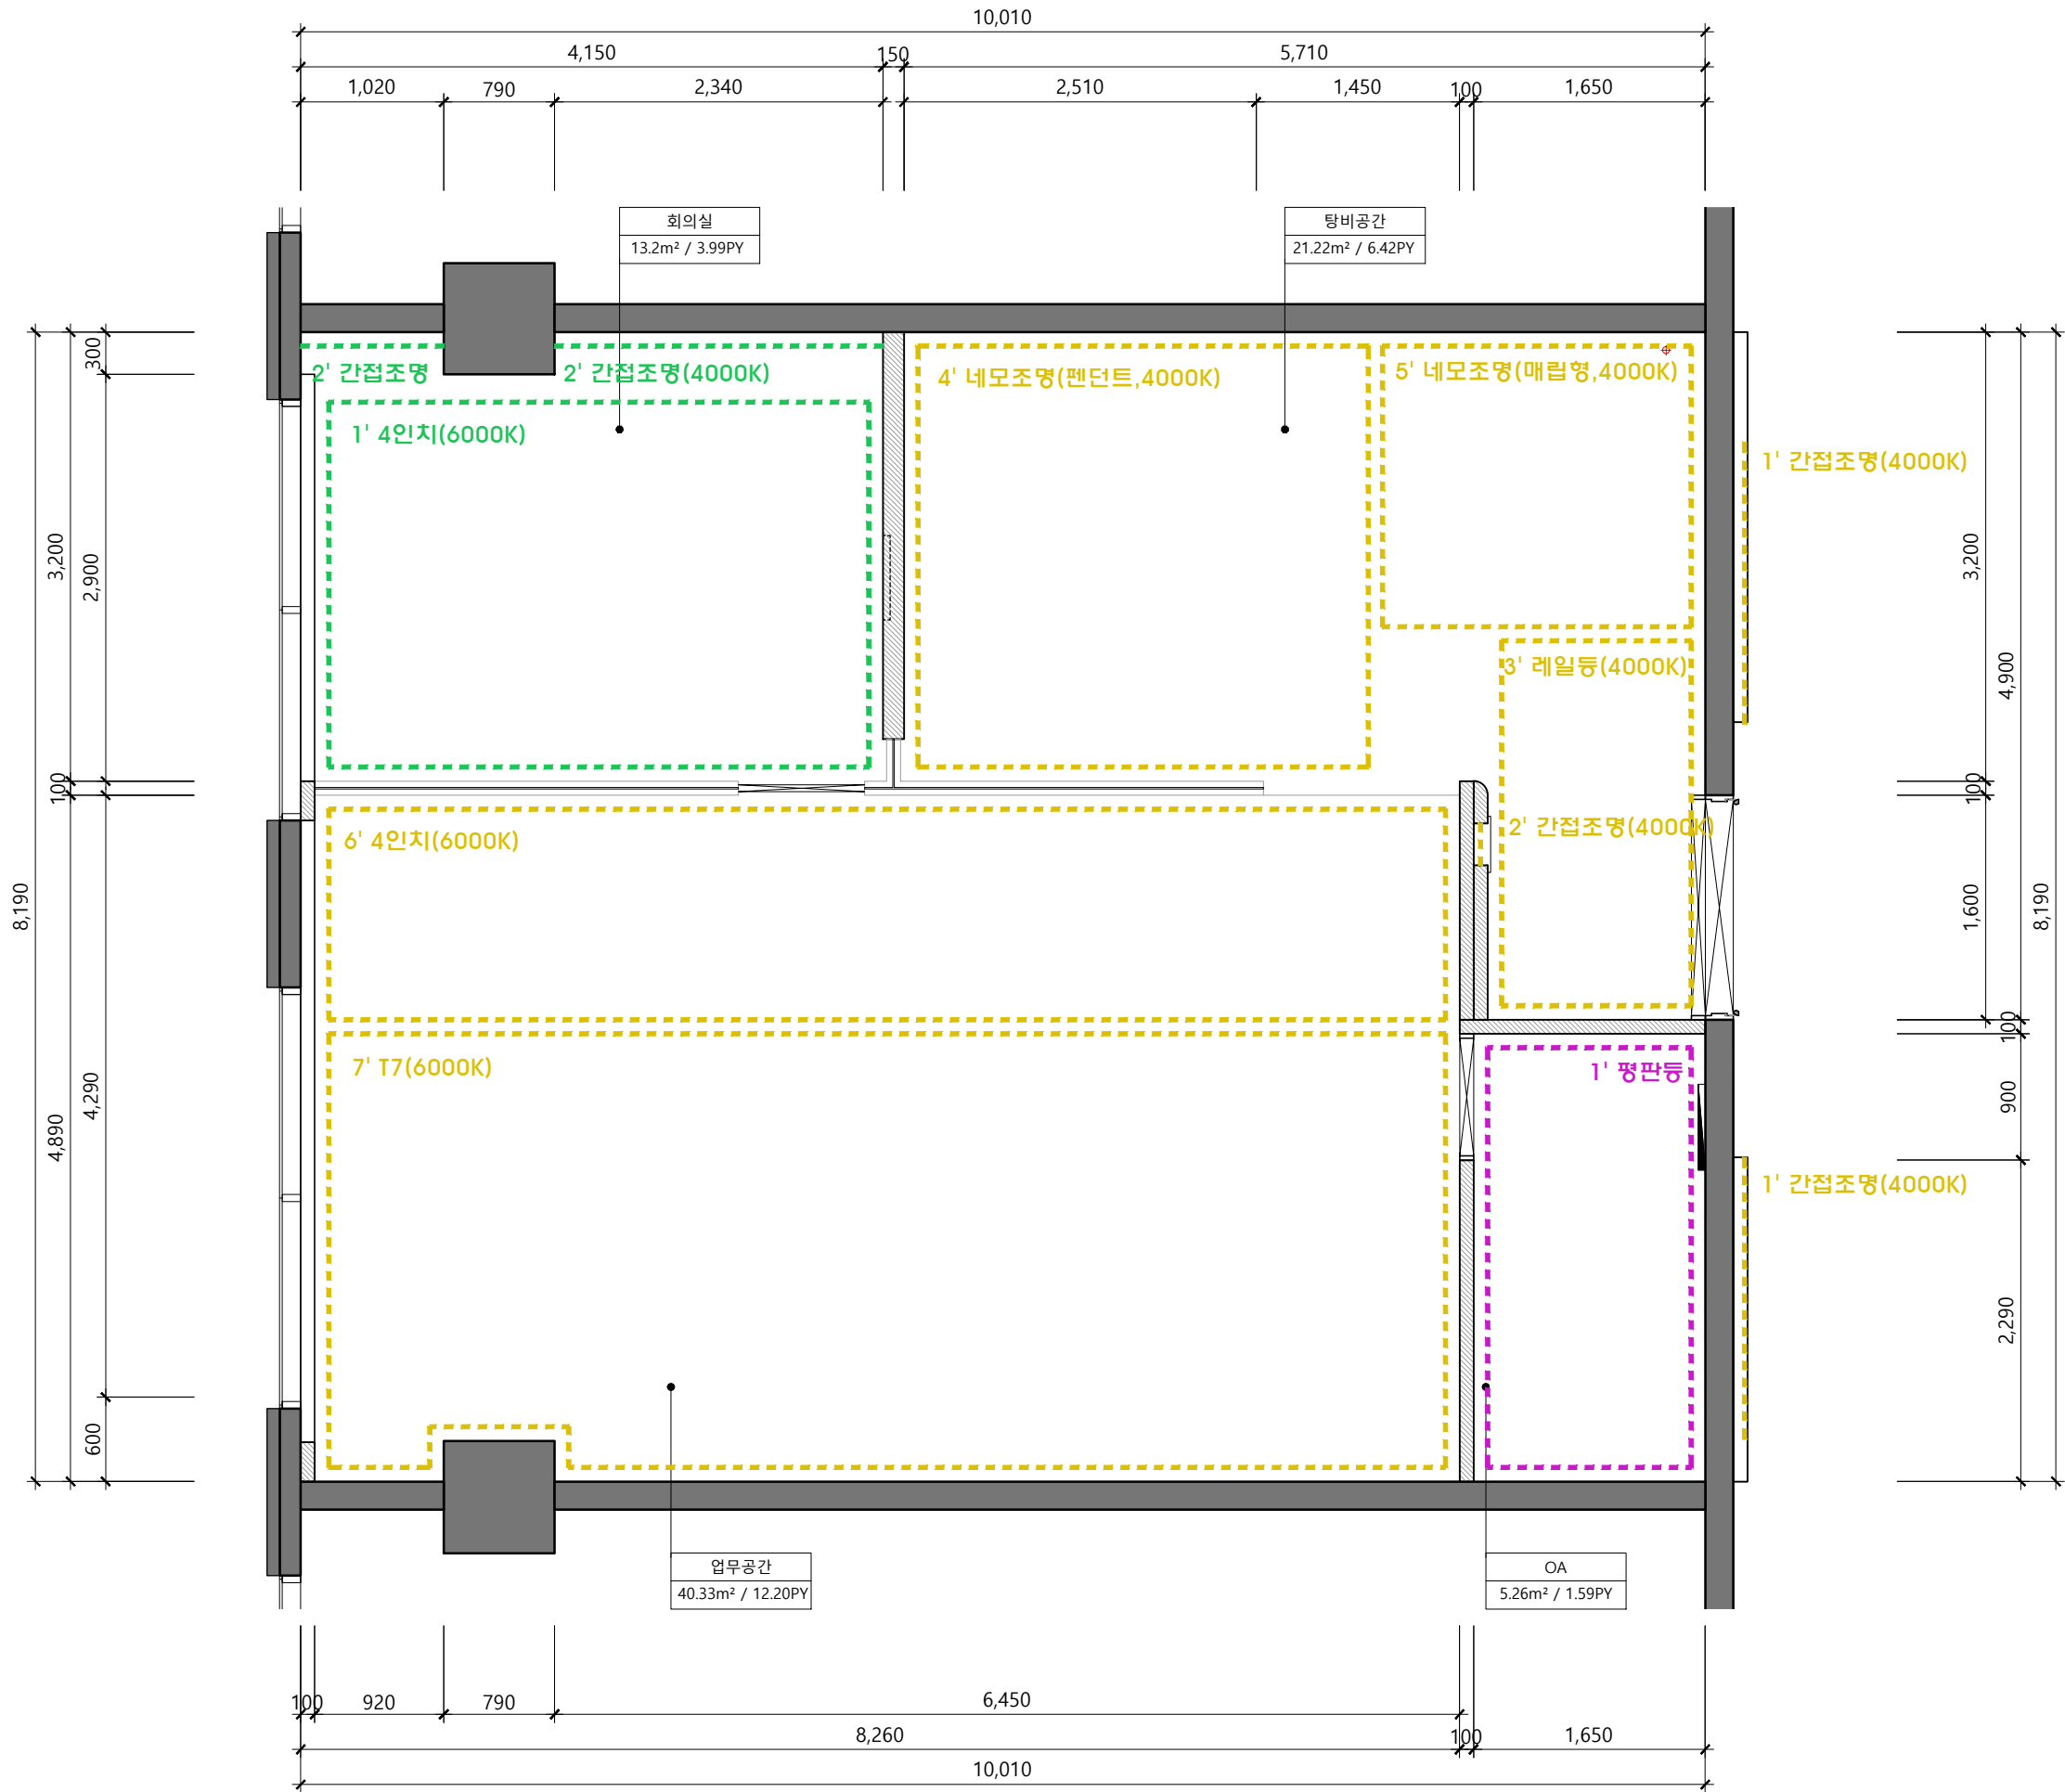

PROJECT

822호

ADDRESS 어반워크 1동 822호
서울시 금천구 가산동 451-1



본사 : 서울시 금천구 가산동 50-3
대표포스트타워 6차 1809-1810호
TEL : 02)6951-1104 / FAX : 070)8610-1104

NOTE

Interior m ²	81.51	m ²
	24.66	py
Ceiling (H)	2,700	mm
Slab (H)	-	mm
Corridor (H)	-	mm

디자인
DESIGN BY

심사
CHECKED BY

승인
APPROVED BY

승인
ENGINEER BY

관람설계
CONSULTANTS

강은주

도면명
DRAWING TITLE

전등제어구역도

날짜
DATE

2024.07

축척
SCALE


1/50

도면번호
DRAWING NO.

P-004

원판번호
SHEET NO.

004

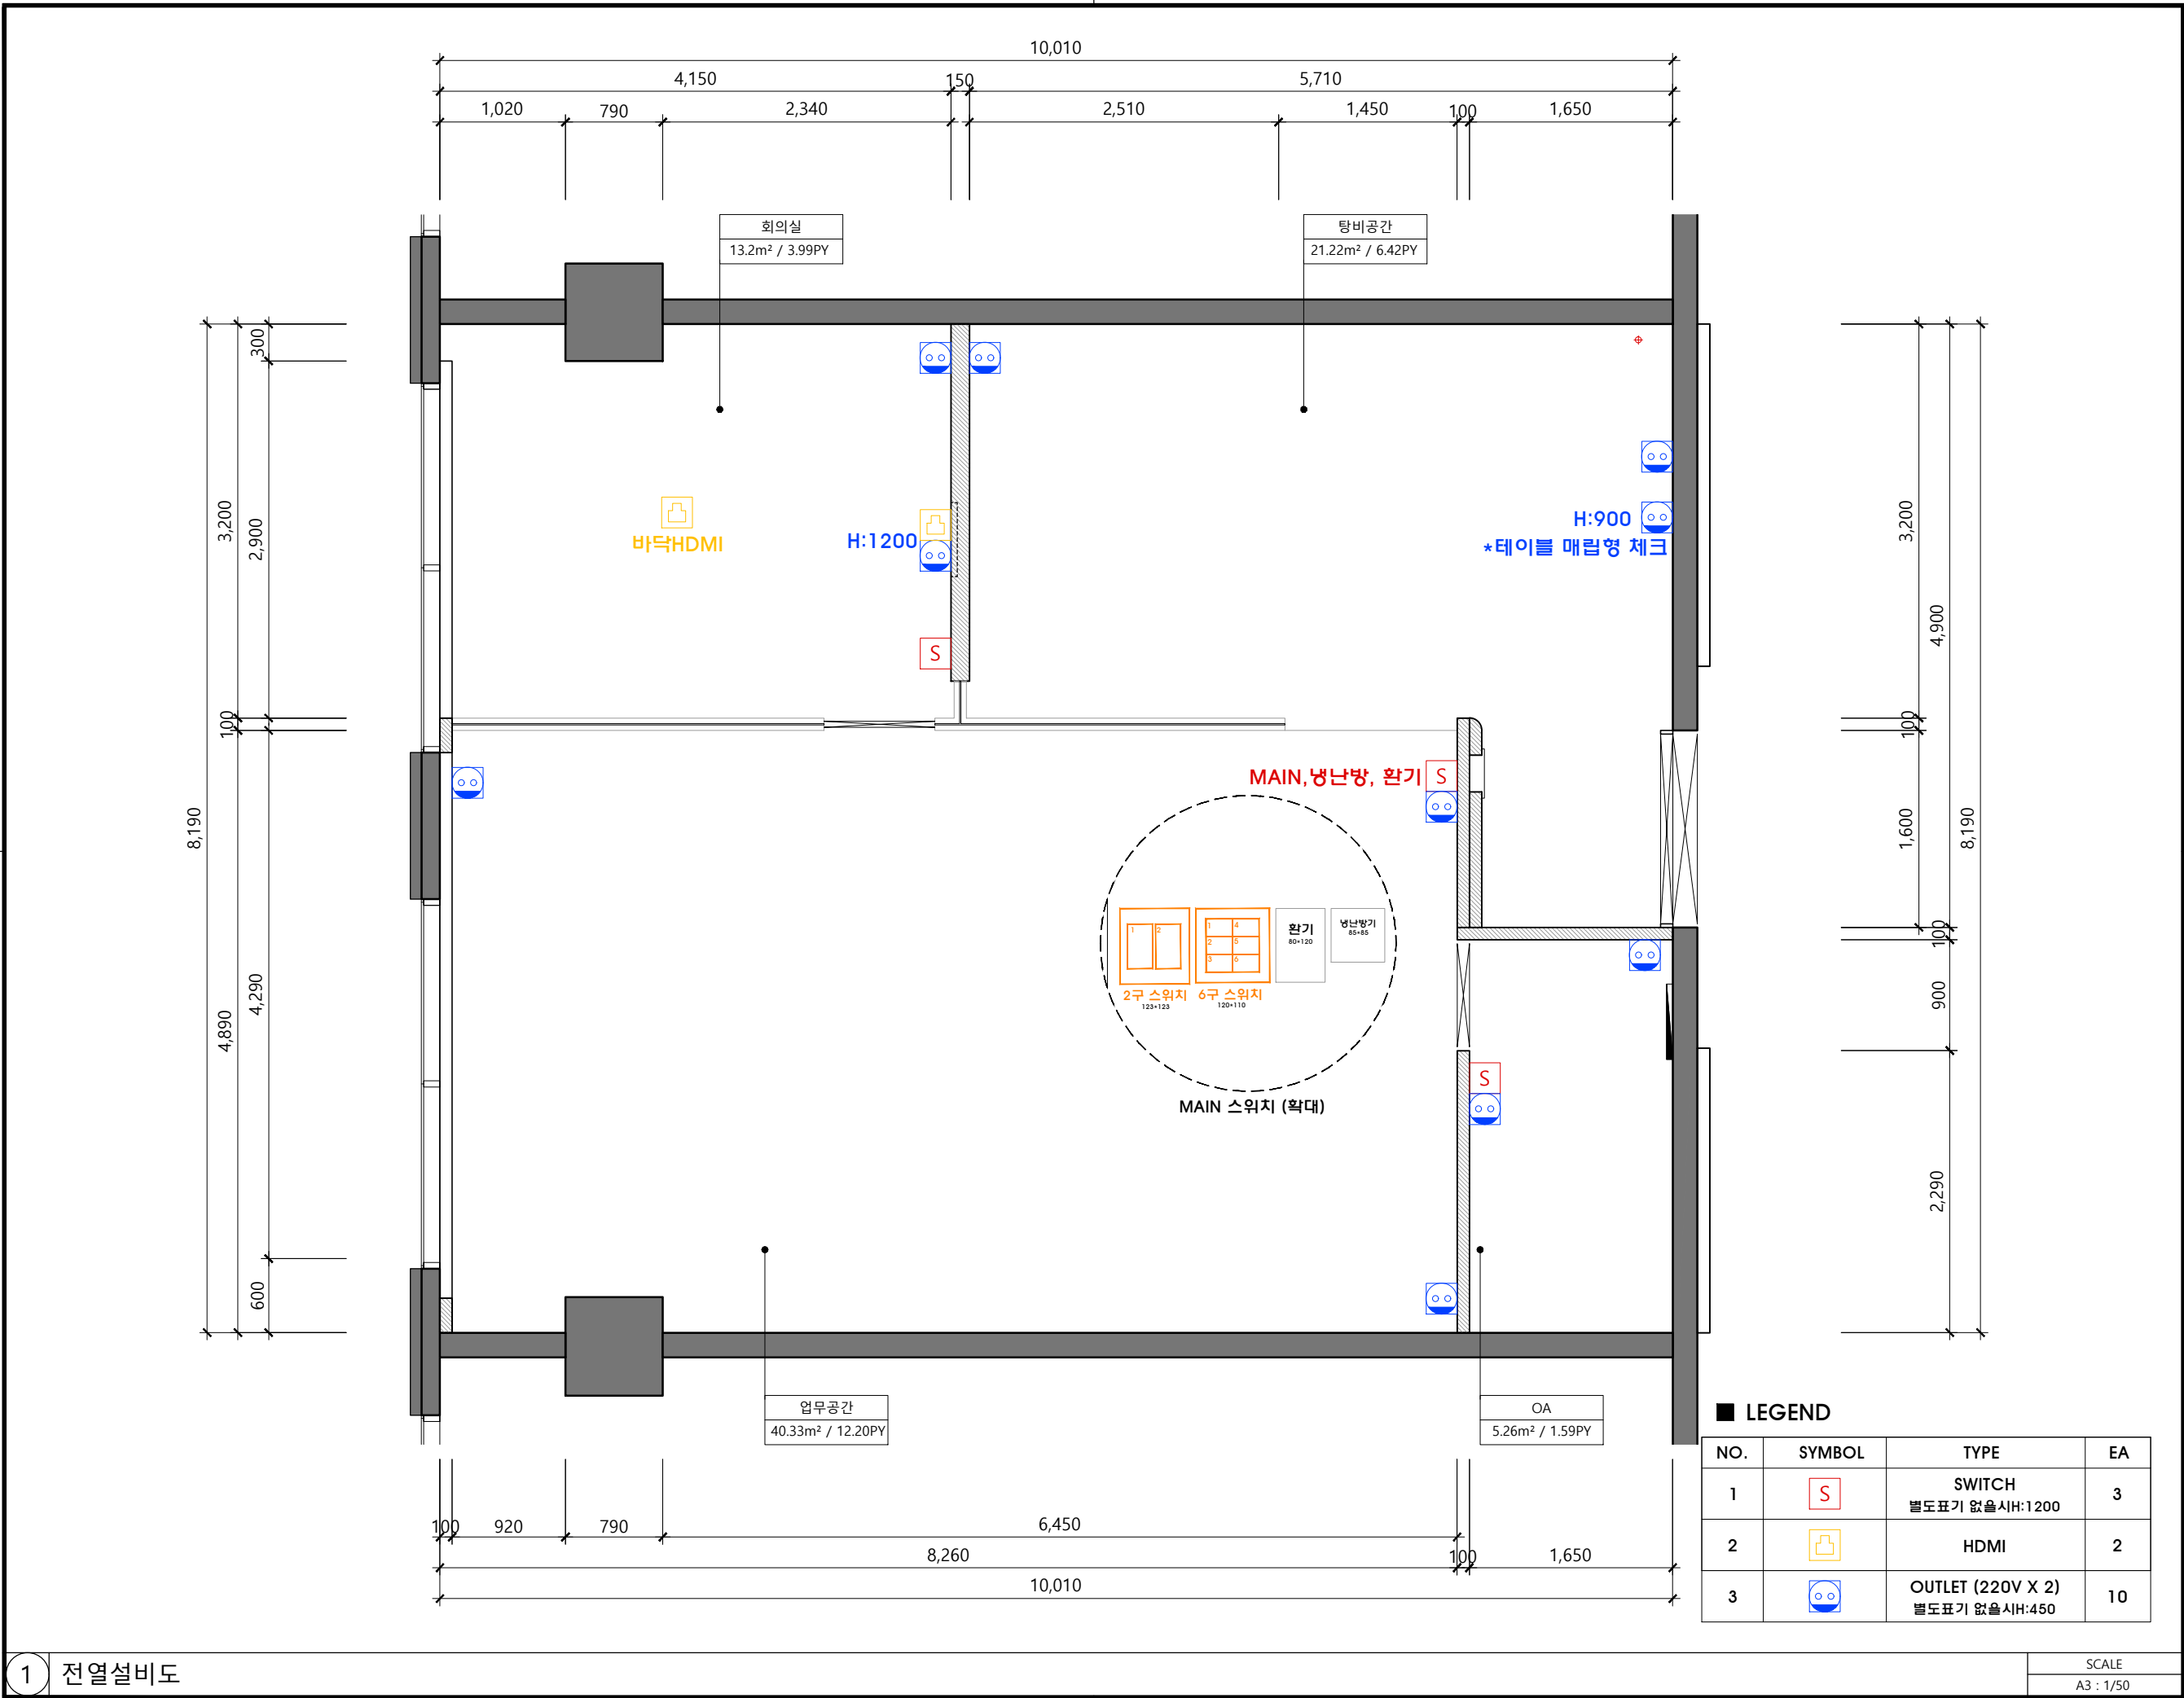

PROJECT

822호

ADDRESS
어반워크 1동 822호
서울시 금천구 가산동 451-1

S3

SWEET BUNKER
DESIGN Co., Ltd.

본사 : 서울시 금천구 가산동 50-3
대행포스트타워 6차 1809-1810호
TEL : 02)6951-1104 / FAX : 070)8610-1104

NOTE

Interior m ²	81.51	m ²
	24.66	py
Ceiling (H)	2,700	mm
Slab (H)	-	mm
Corridor (H)	-	mm

디 자 인
DESIGN BY

심 사
CHECKED BY

승 인
APPROVED BY

승 인
ENGINEER BY

관 령 설 계
CONSULTANTS

강은주

도 면 명
DRAWING TITLE

전열설비도

발 파
DATE

2024.07

축 척
SCALE


1/50

도 면 번 호
DRAWING NO.

P-005


원 령 번 호
SHEET NO.

005

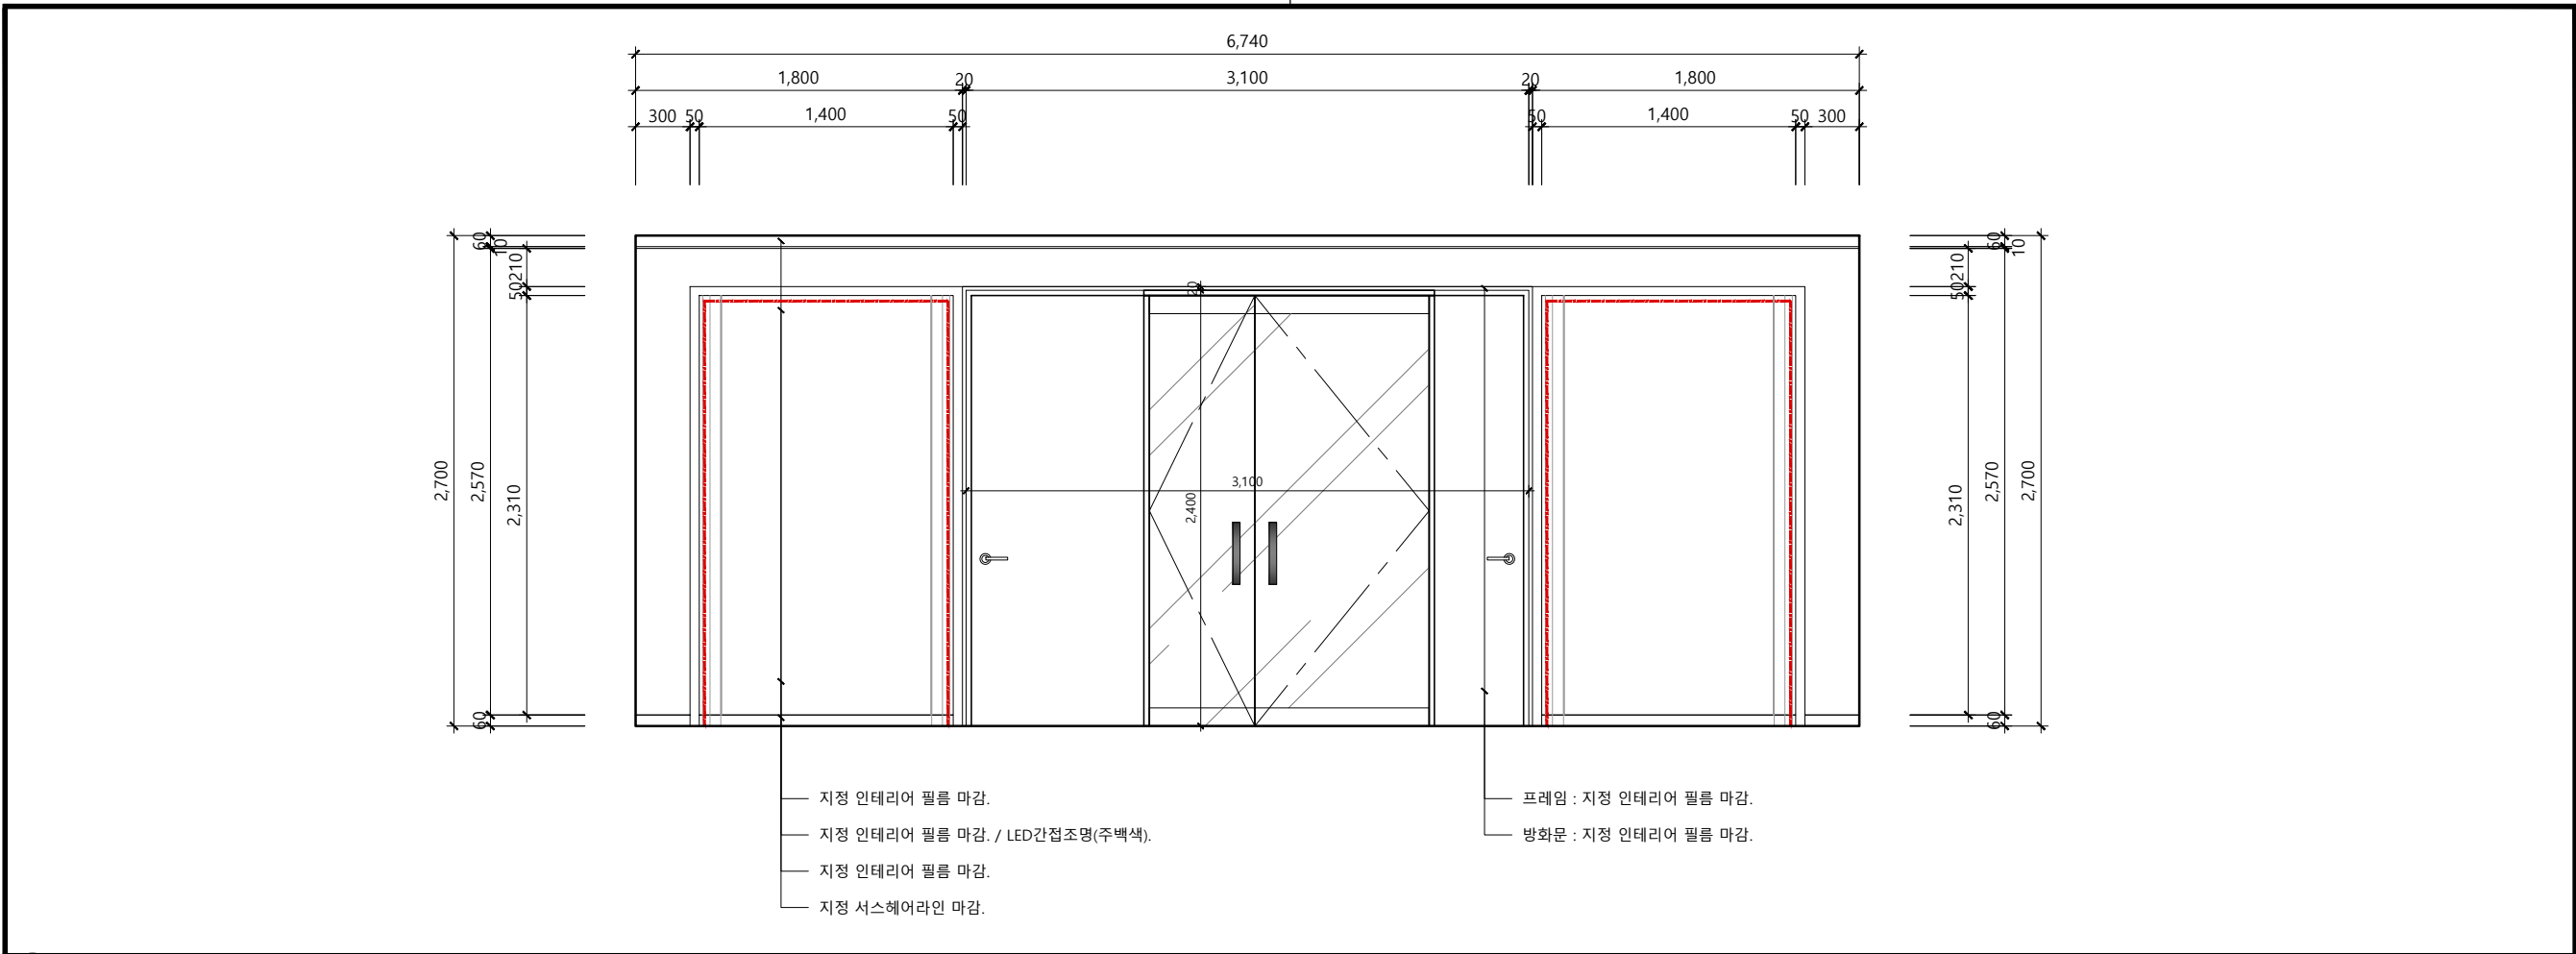

1 ELEVATION - 파사드

SCALE
A3 : 1/40

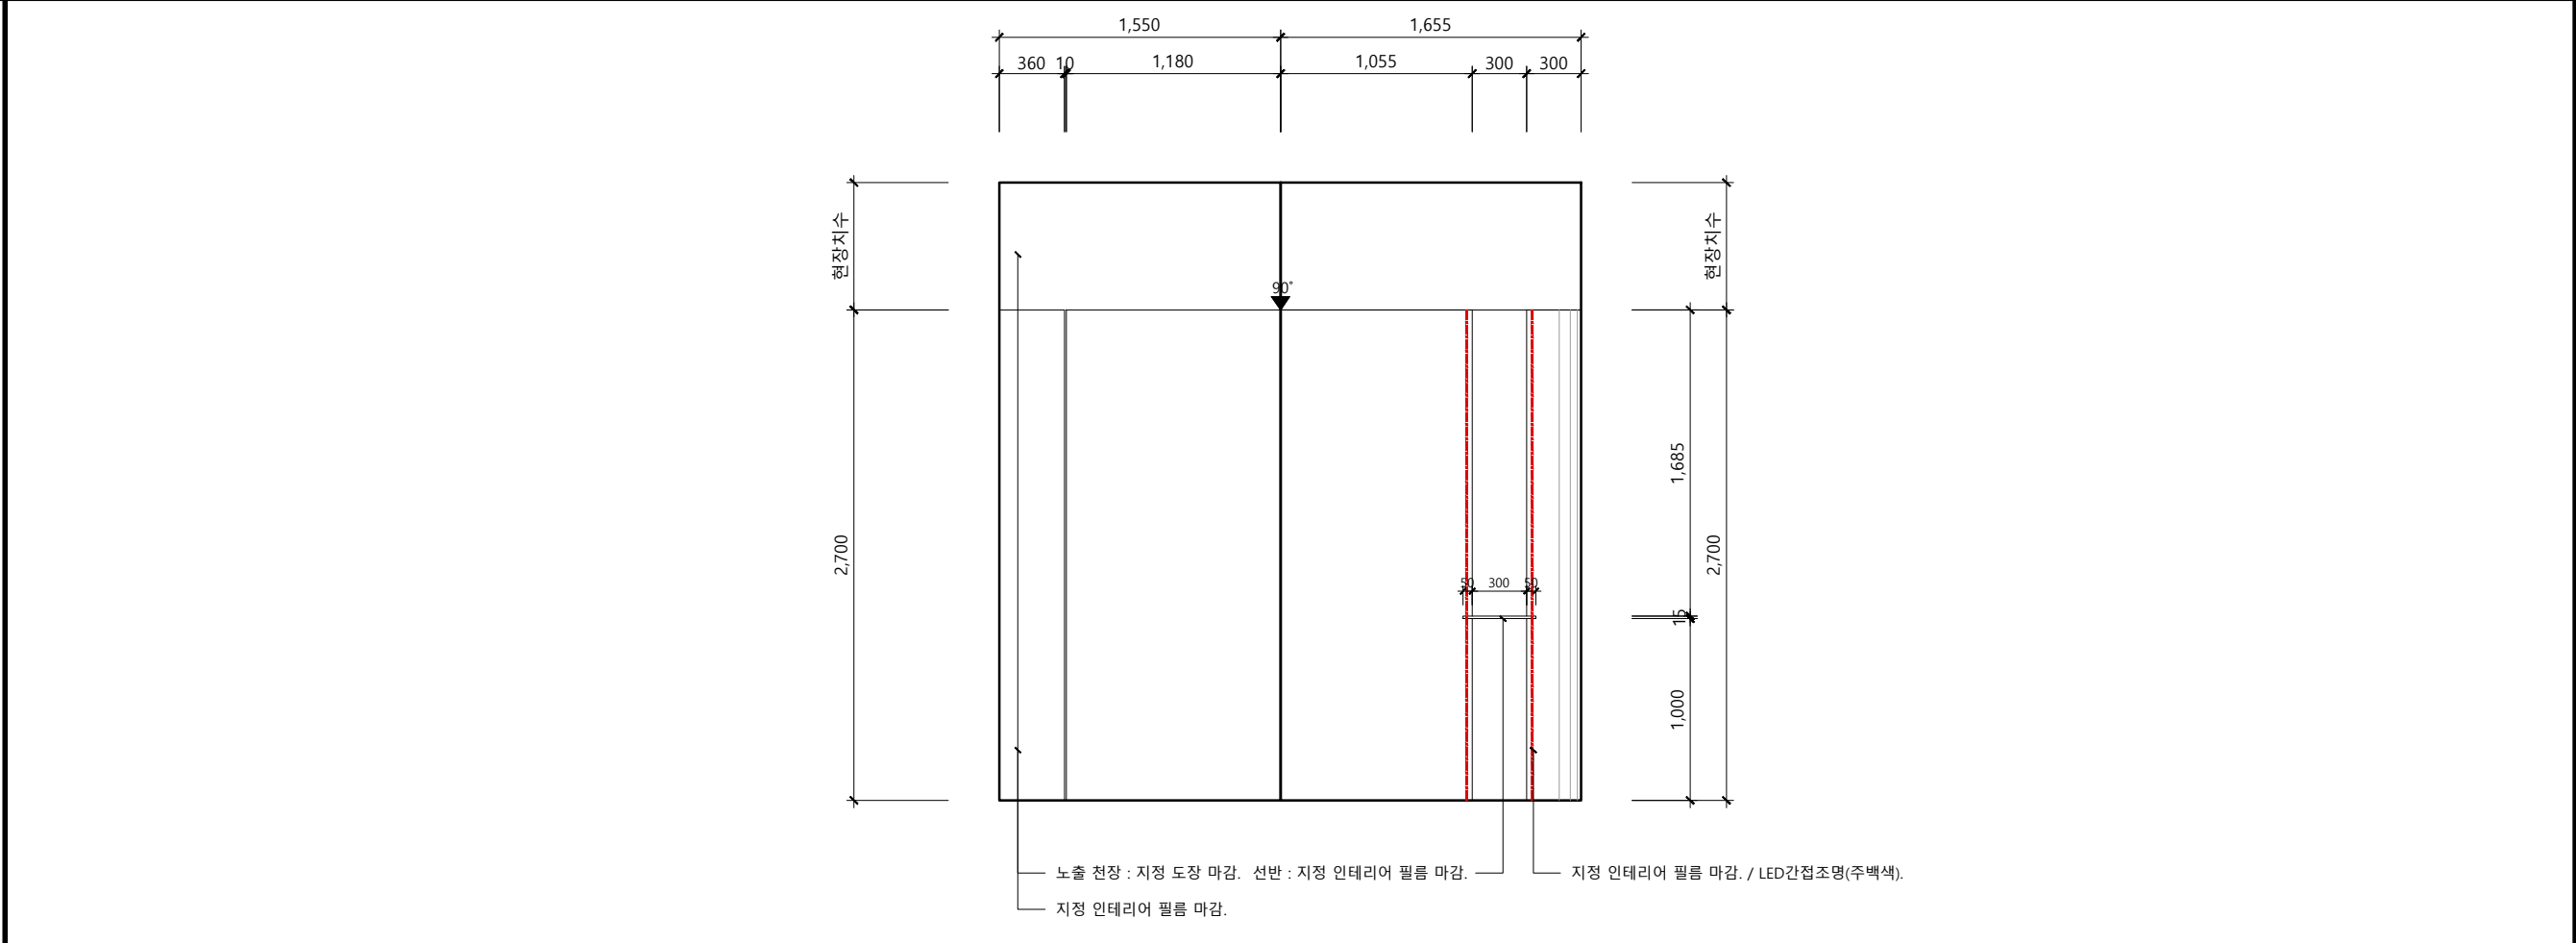

2 전개도 - 이미지월

SCALE
A3 : 1/40

PROJECT

822호

ADDRESS
여반워크 1동 822호
서울시 금천구 가산동 451-1



본사 : 서울시 금천구 가산동 50-3
대표포스트타워 6차 1809-1810호
TEL : 02)6951-1104 / FAX : 070)8610-1104

NOTE

디 자 인 DESIGN BY	-
심 사 CHECKED BY	-
승 인 APPROVED BY	-
승 인 ENGINEER BY	-
관 령 설 계 CONSULTANTS	강은주

도 면 명
DRAWING TITLE

ELEVATION
파사드, 이미지월

날 짜
DATE

2024.07

축 척
SCALE


1/40

도 면 번 호
DRAWING NO.

E-001


원 편 번 호
SHEET NO.

006

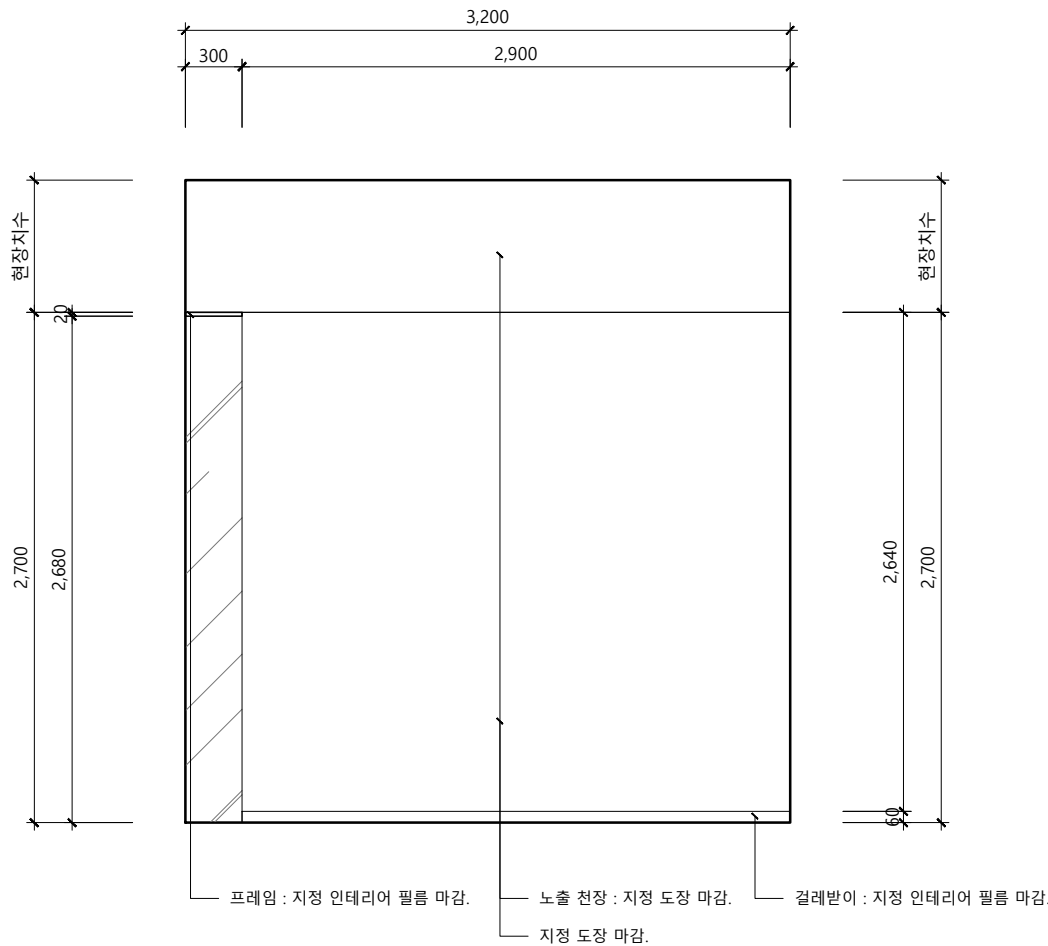

1 ELEVATION - 카페테리아

SCALE
A3 : 1/40

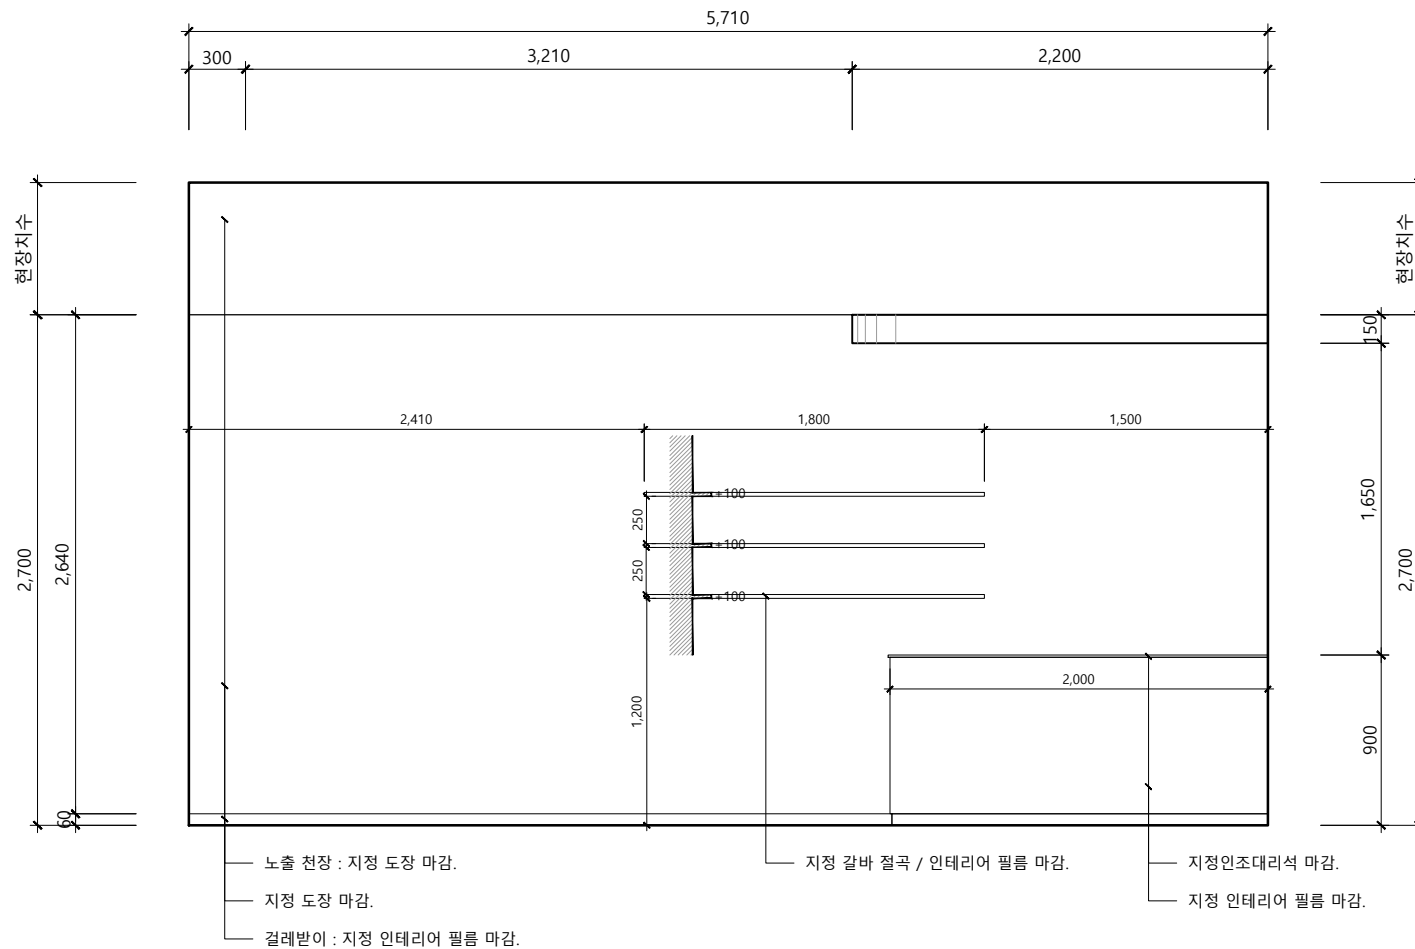

2 ELEVATION - 카페테리아

SCALE
A3 : 1/40

PROJECT

822호


ADDRESS
어반워크 1동 822호
서울시 금천구 가산동 451-1



본사 : 서울시 금천구 가산동 50-3
대표포스트타워 6차 1809-1810호
TEL : 02)6951-1104 / FAX : 070)8610-1104


NOTE

디 자 인 DESIGN BY	-
심 사 CHECKED BY	-
승 인 APPROVED BY	-
승 인 ENGINEER BY	-
관 령 설 계 CONSULTANTS	강은주
도 면 명 DRAWING TITLE	ELEVATION 카페테리아
날 짜 DATE	2024.07
축 척 SCALE	1/40
도 면 번 호 DRAWING NO.	E-002
원 편 번 호 SHEET NO.	007

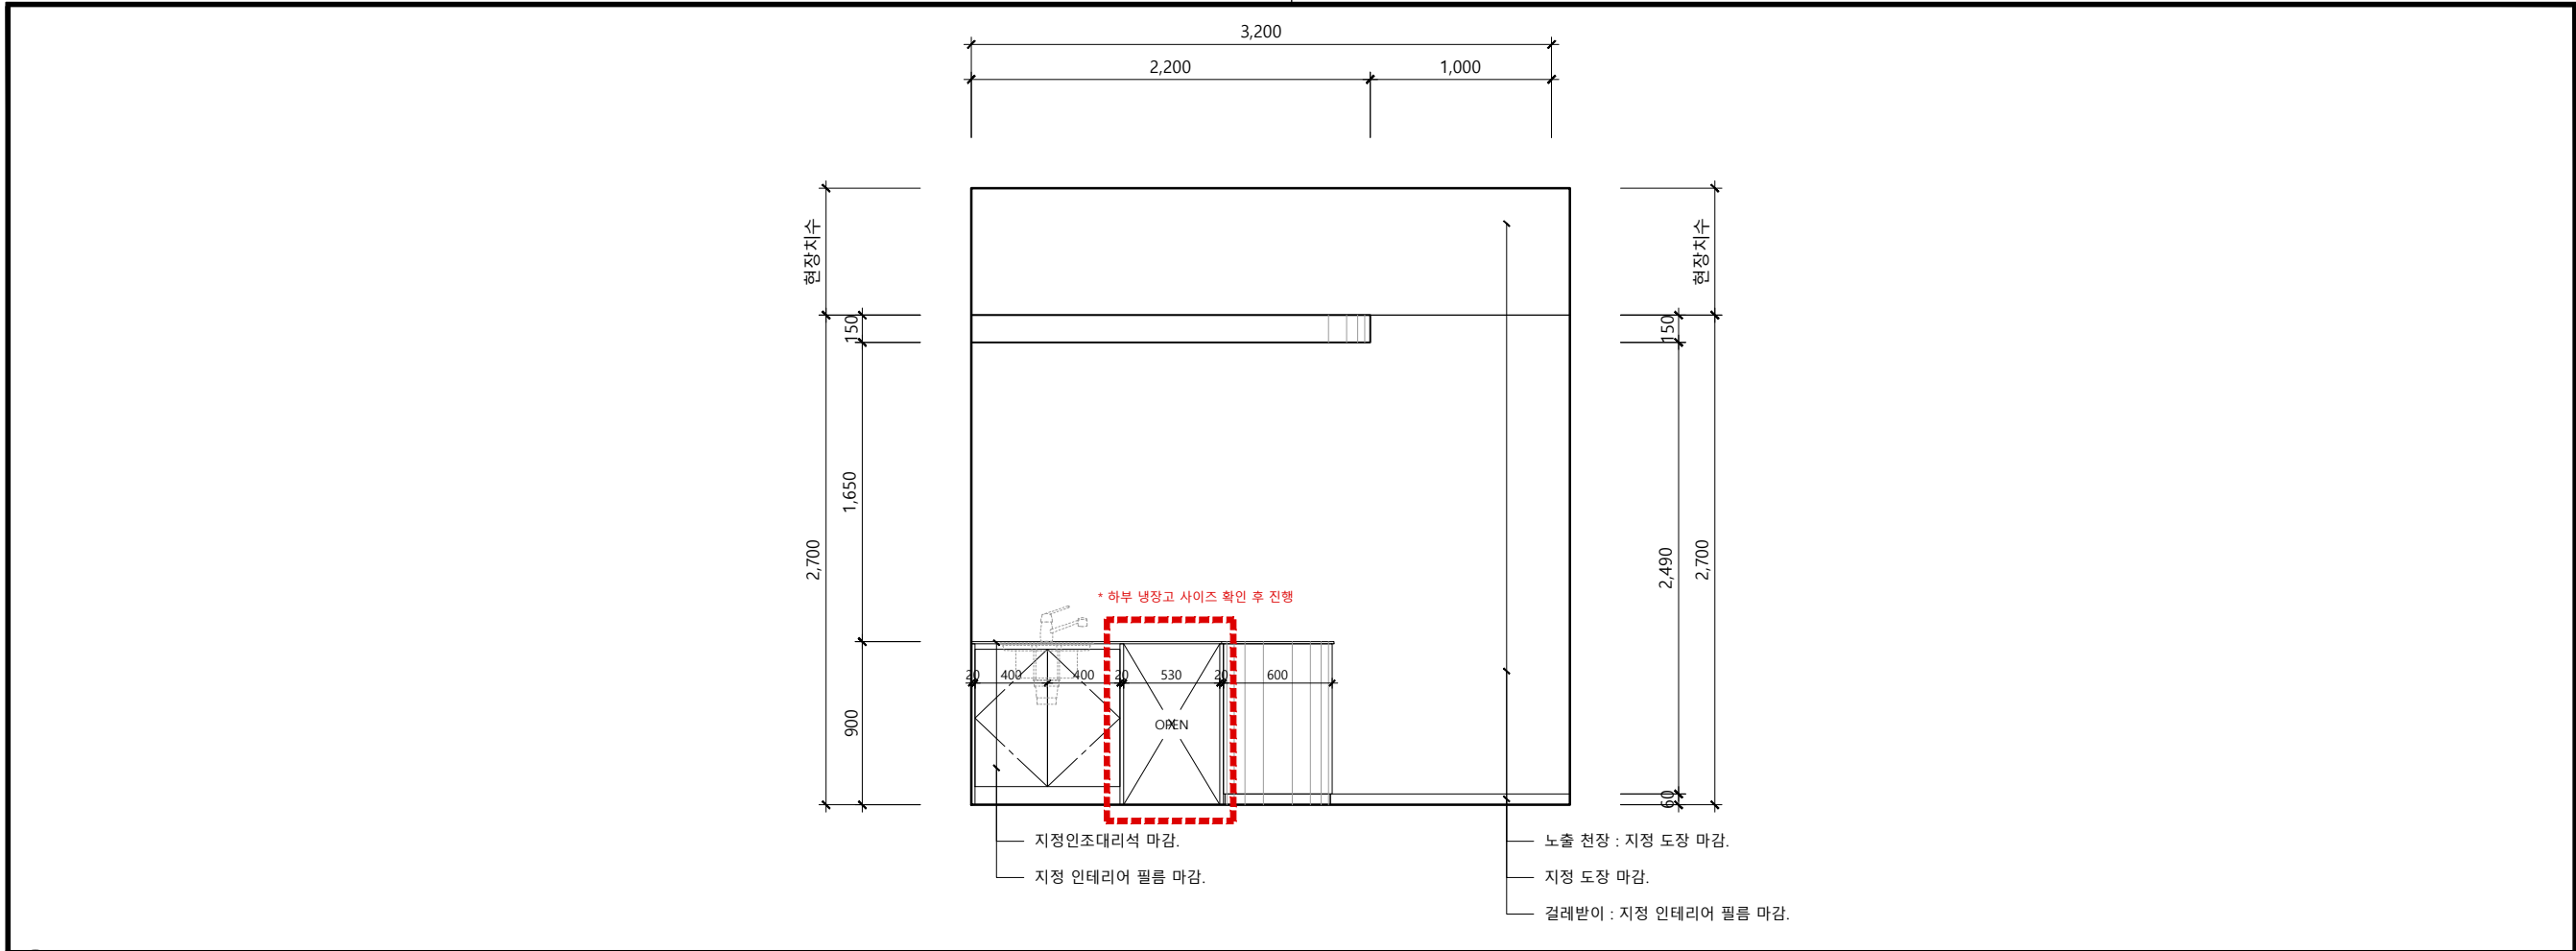


1 ELEVATION - 카페테리아

SCALE
A3 : 1/40

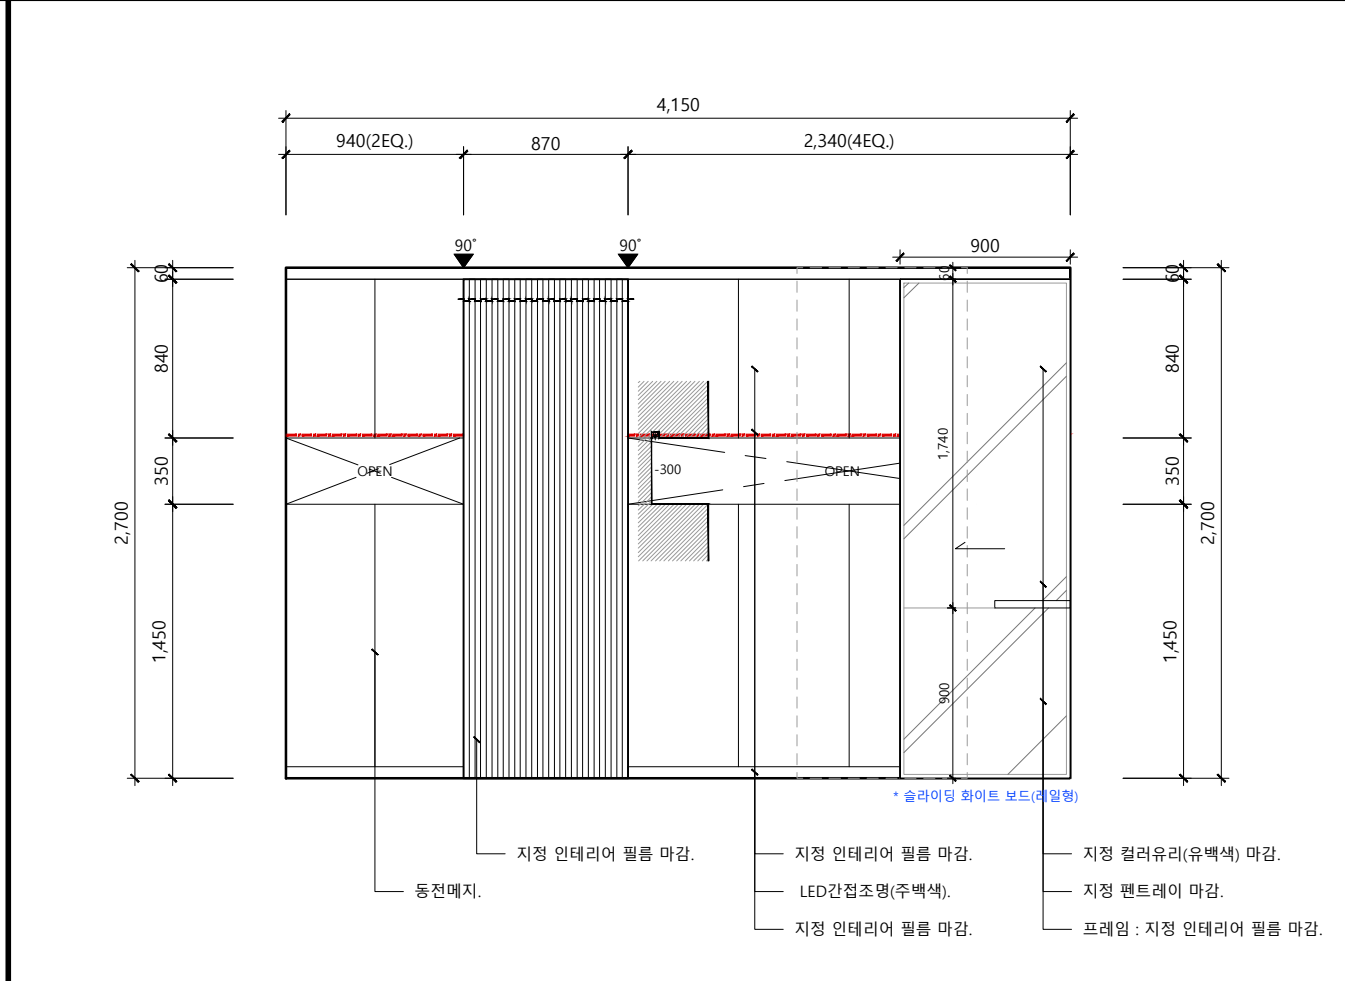

2 ELEVATION - 회의실

SCALE
A3 : 1/40

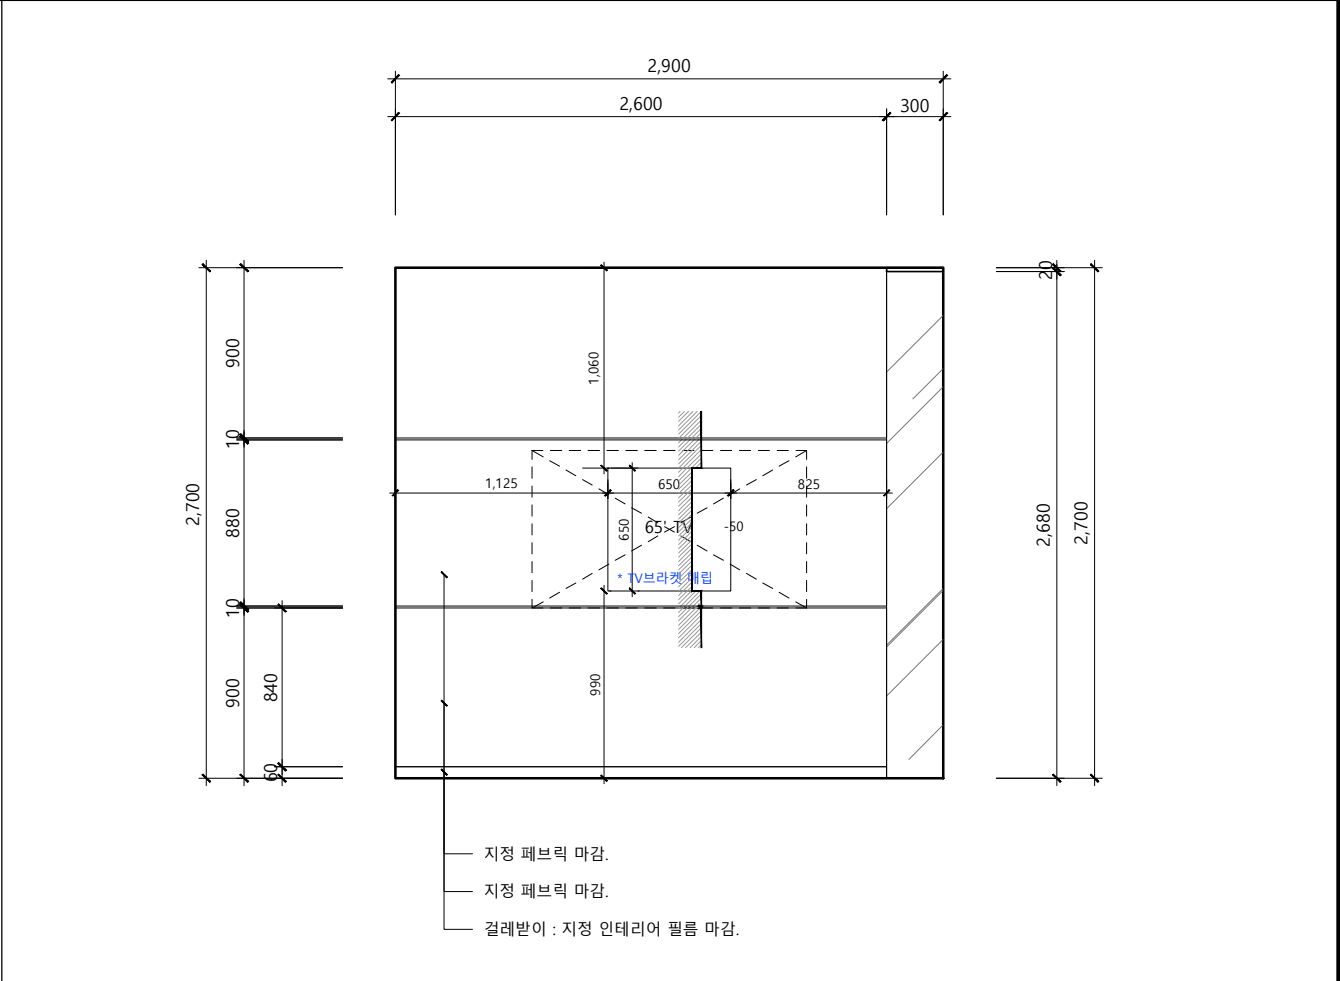

3 ELEVATION - 회의실

SCALE
A3 : 1/40

PROJECT

822호


ADDRESS
어반워크 1동 822호
서울시 금천구 가산동 451-1



본사 : 서울시 금천구 가산동 50-3
대표포스트타워 6차 1809-1810호
TEL : 02)6951-1104 / FAX : 070)8610-1104

NOTE


디 자 인 DESIGN BY	-
심 사 CHECKED BY	-
승 인 APPROVED BY	-
승 인 ENGINEER BY	-
관 령 설 계 CONSULTANTS	강은주
도 면 명 DRAWING TITLE	ELEVATION 회의실
날 짜 DATE	2024.07
축 척 SCALE	1/40
도 면 번 호 DRAWING NO.	E-003
원 편 번 호 SHEET NO.	008

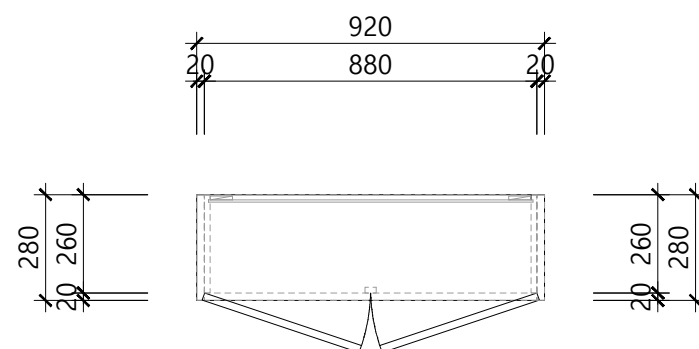

1

TOP VIEW

SCALE
A3 : 1/20

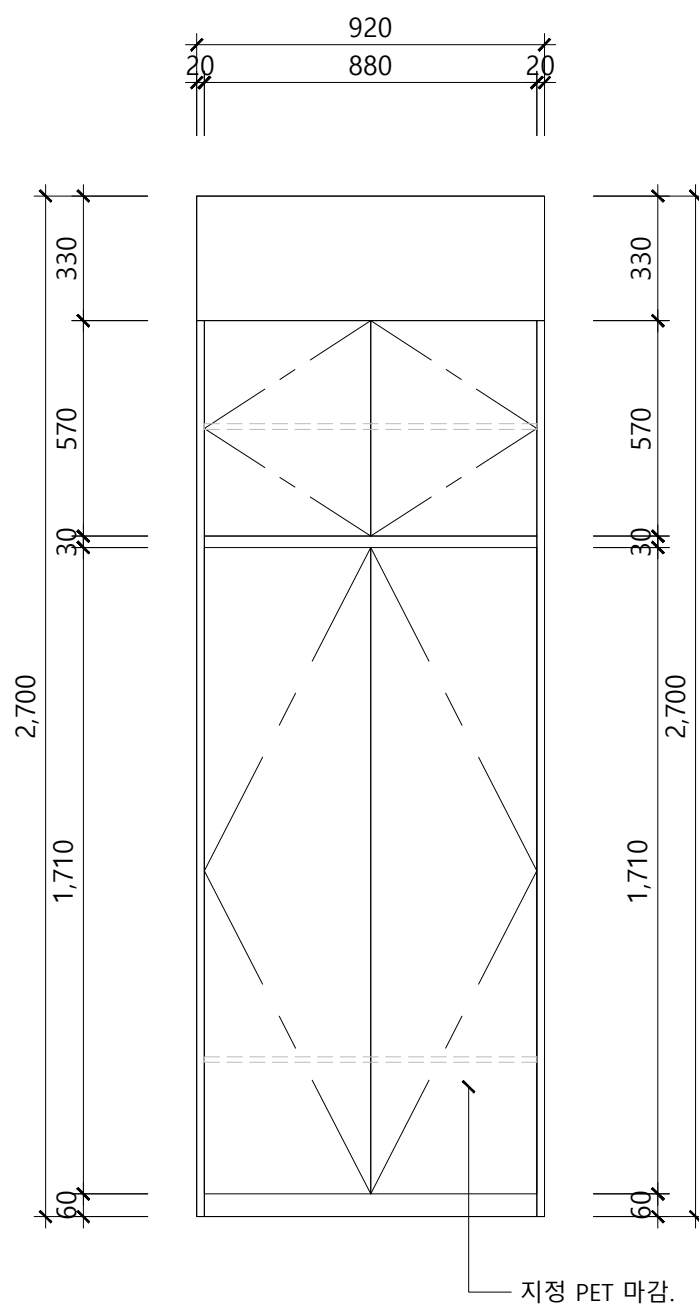


2

FRONT VIEW

SCALE
A3 : 1/20

*가구 손스침 1800라인
*풀장 상부 인방올리기

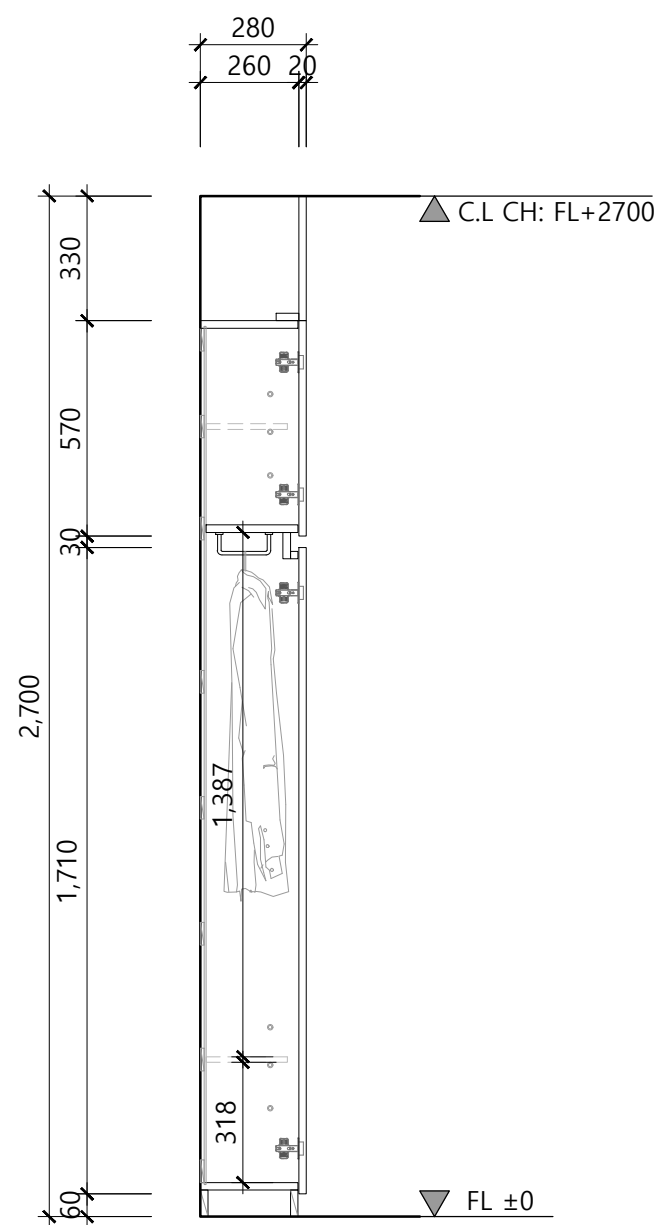

3

SECTION VIEW

SCALE
A3 : 1/20

PROJECT

822호

ADDRESS
어반워크 1동 822호
서울시 금천구 가산동 451-1


SWEET BUNKER
DESIGN Co., Ltd.

본사 : 서울시 금천구 가산동 50-3
대행포스트타워 6차 1809-1810호
TEL : 02)6951-1104 / FAX : 070)8610-1104

NOTE

디 자 인
DESIGN BY

심 사
CHECKED BY

승 인
APPROVED BY

승 인
ENGINEER BY

협 령
CONSULTANTS

강은주

도 면 명
DRAWING TITLE

FURNITURE
업무공간-옷장

날 짜
DATE

2024.07

축 척
SCALE

1/20


도 면 번 호
DRAWING NO.

FU-001

원 령 번 호
SHEET NO.


009

NOTE

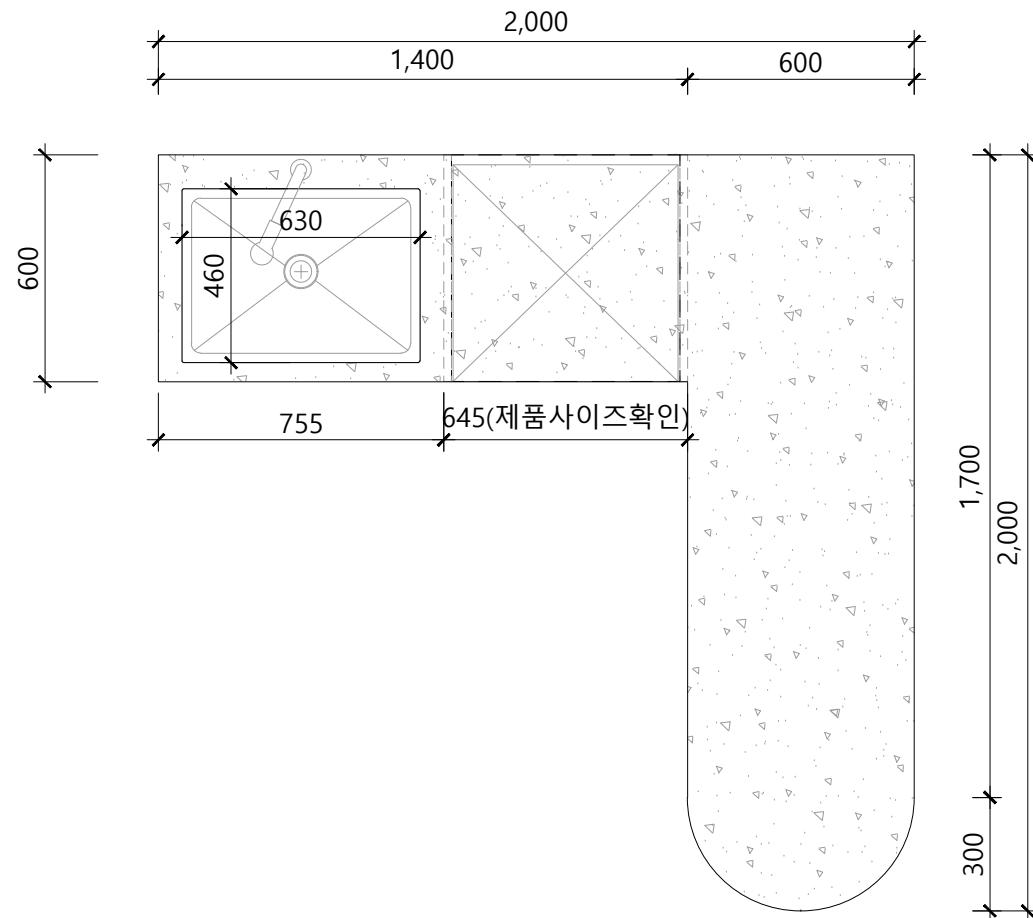


1 TOP VIEW

SCALE
A3 : 1/20

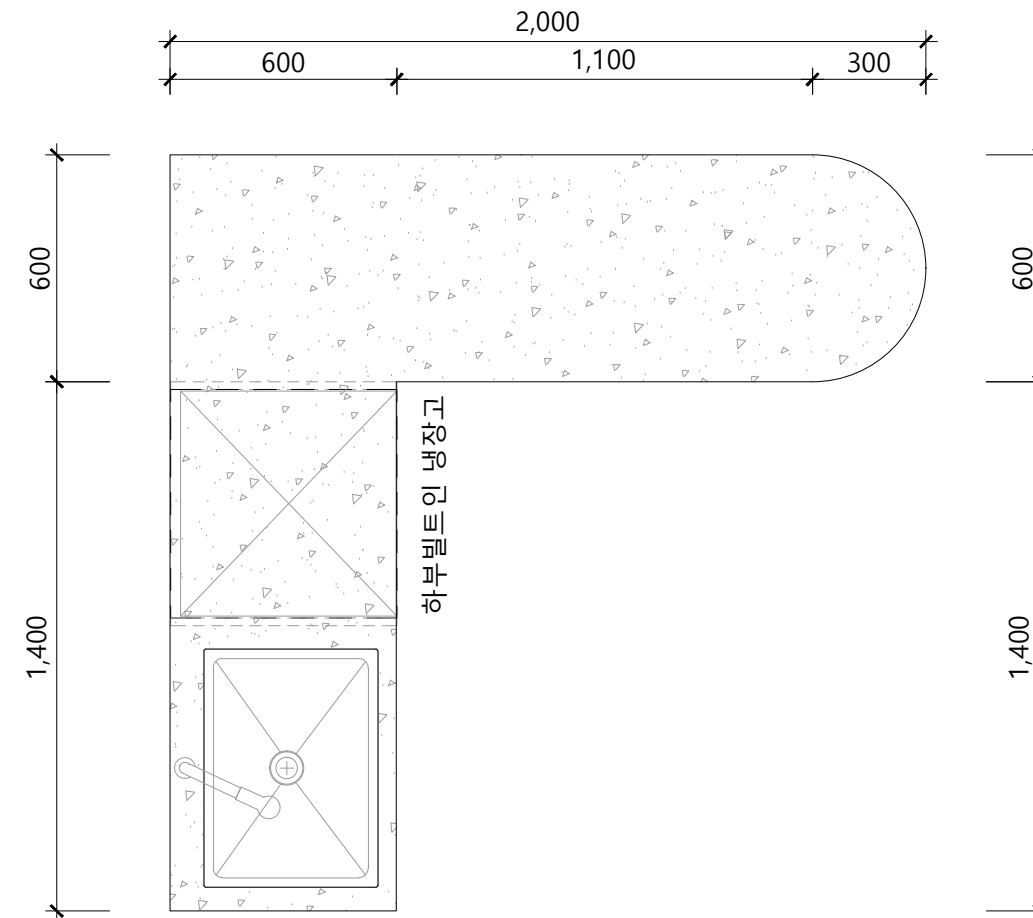


2 TOP VIEW

SCALE
A3 : 1/20

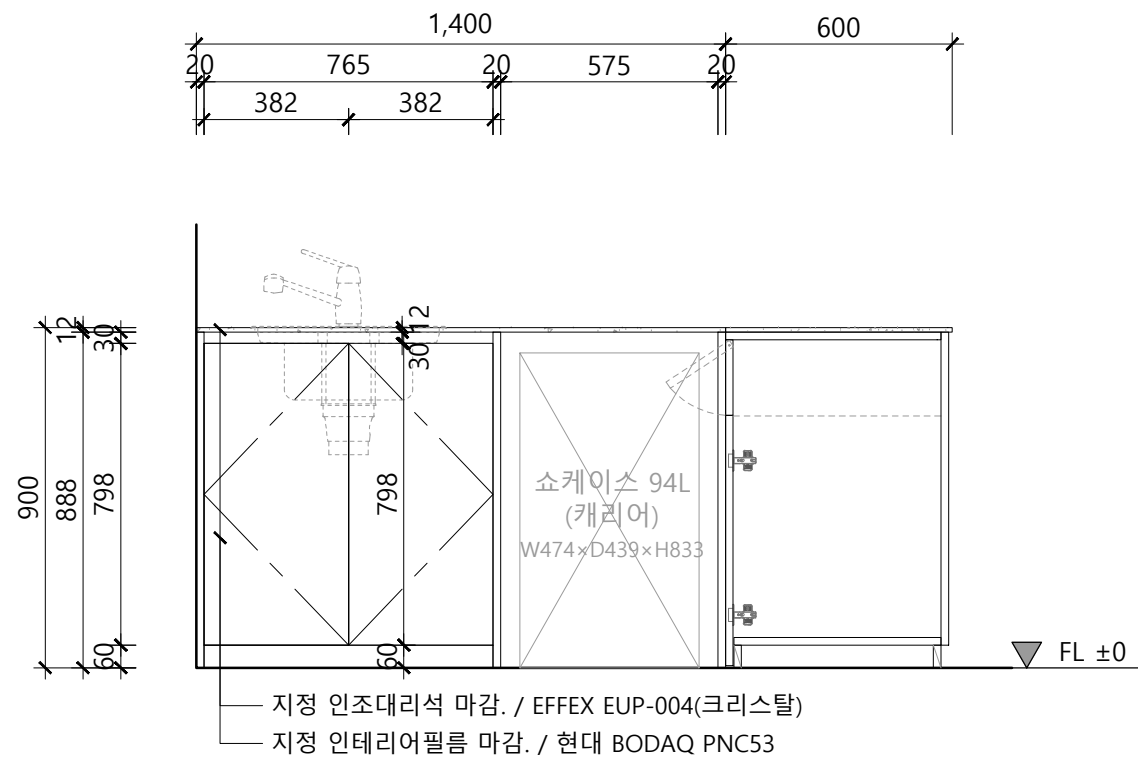

3 FRONT VIEW

SCALE
A3 : 1/20

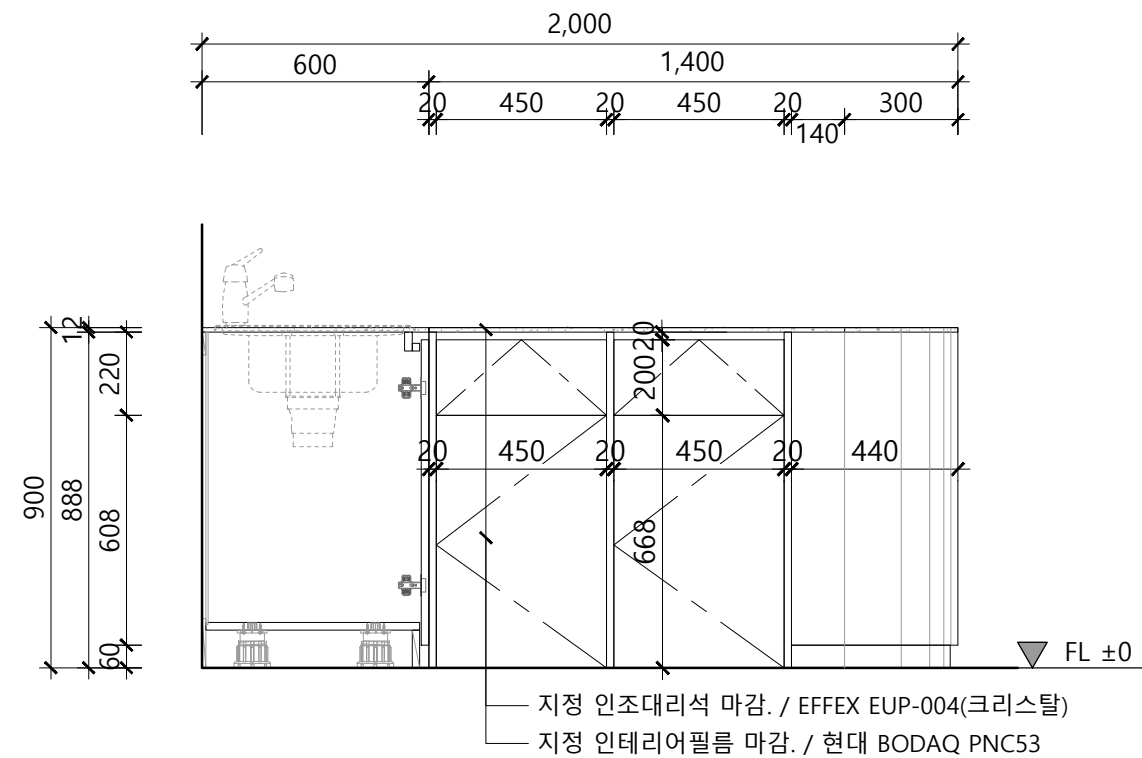

4 FRONT VIEW

SCALE
A3 : 1/20

디 자 인
DESIGN BY

심 사
CHECKED BY

승 인
APPROVED BY

승 인
ENGINEER BY

업종설계
CONSULTANTS 강은주

도면명
DRAWING TITLE

FURNITURE
주출입구날짜
DATE

024.07

출 처
SCALE 1/20

DRAWING NO. FU-001

일련번호
SHEET NO.