


여의도 대하빌딩 809~811호  
Office interior

2024. 01

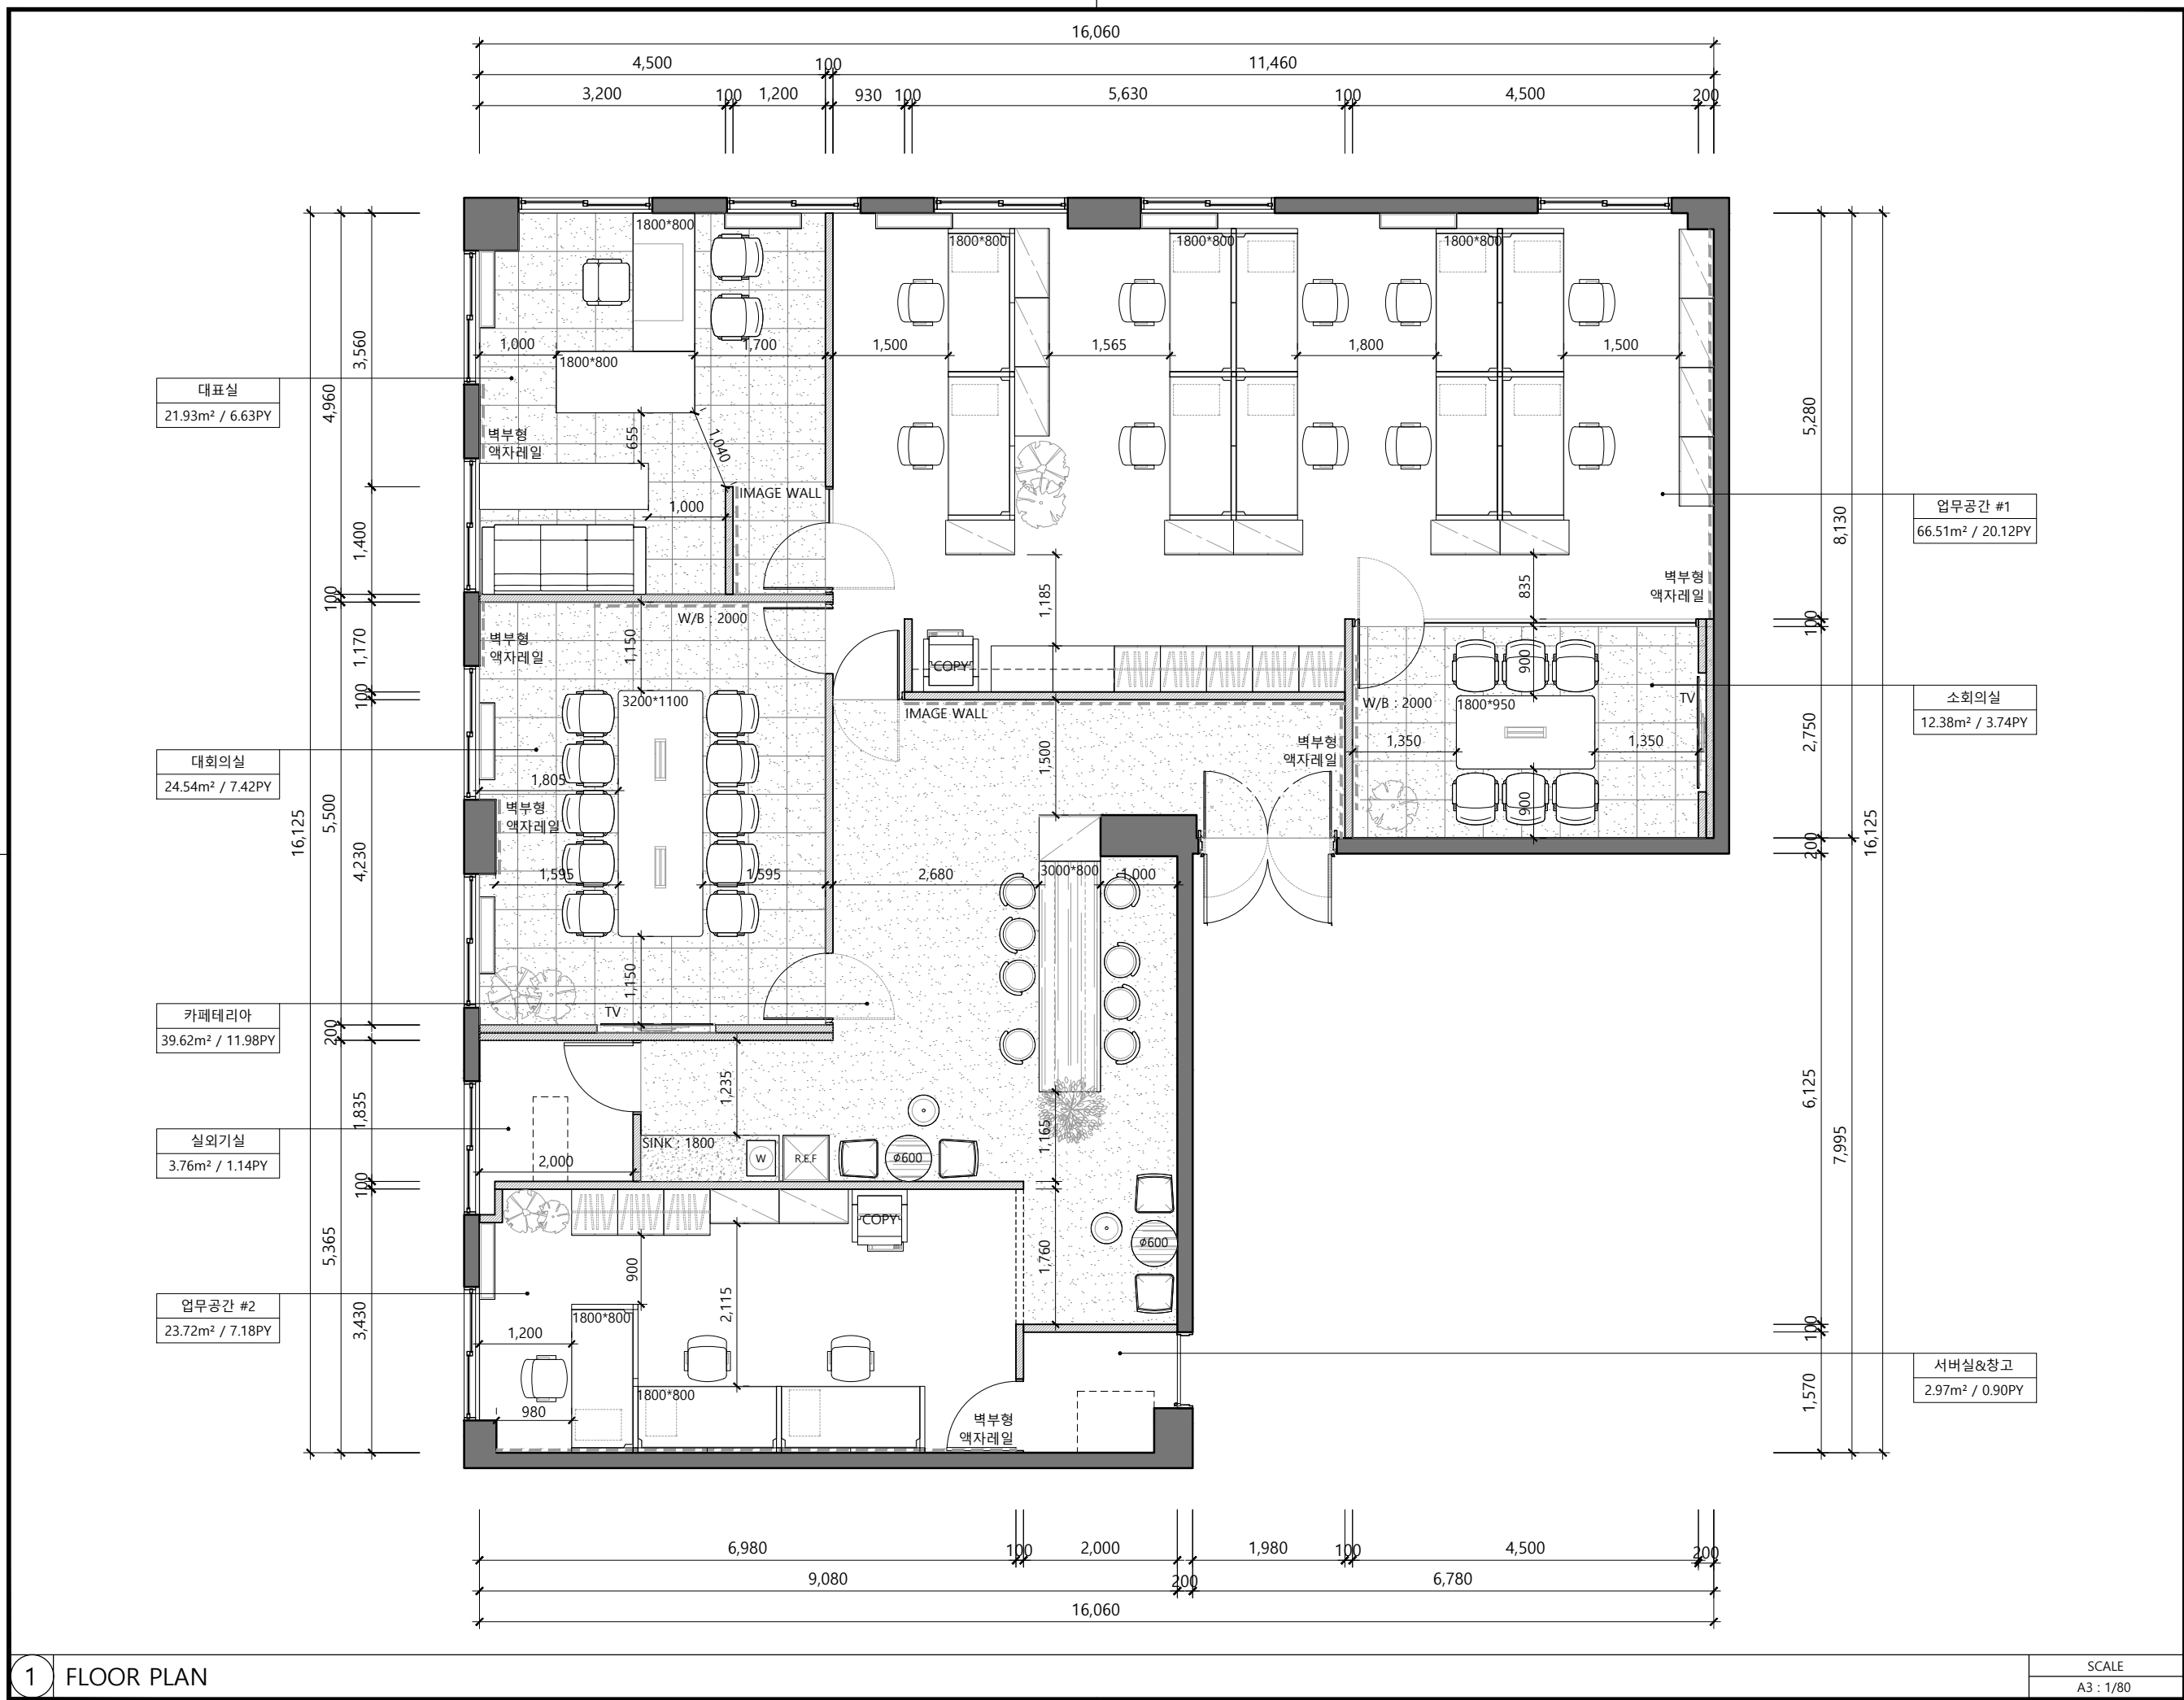

PROJECT

809~811호

ADDRESS  
대하빌딩  
서울시 영등포구 국회대로 70길 19



서울 금천구 뚝섬로 298  
대형포스트타워 6차 1809~1810호  
TEL : 02)6951-1104 / FAX : 070)8610-1104

NOTE

Interior m <sup>2</sup>	201.77	m <sup>2</sup>
	61.04	py
Ceiling (H)	2,380	mm
Slab (H)	-	mm

디자인  
DESIGN BY

곽민수

심사  
CHECKED BY

-

승인  
APPROVED BY

-

승인  
ENGINEER BY

-

평면설계  
CONSULTANTS

-

도면명  
DRAWING TITLE

FLOOR PLAN

날짜  
DATE

2024.01

축척  
SCALE

1/80

도면번호  
DRAWING NO.

P-001

일련번호  
SHEET NO.

000

1 FLOOR PLAN

SCALE

A3 : 1/80