





Office interior

2024. 03

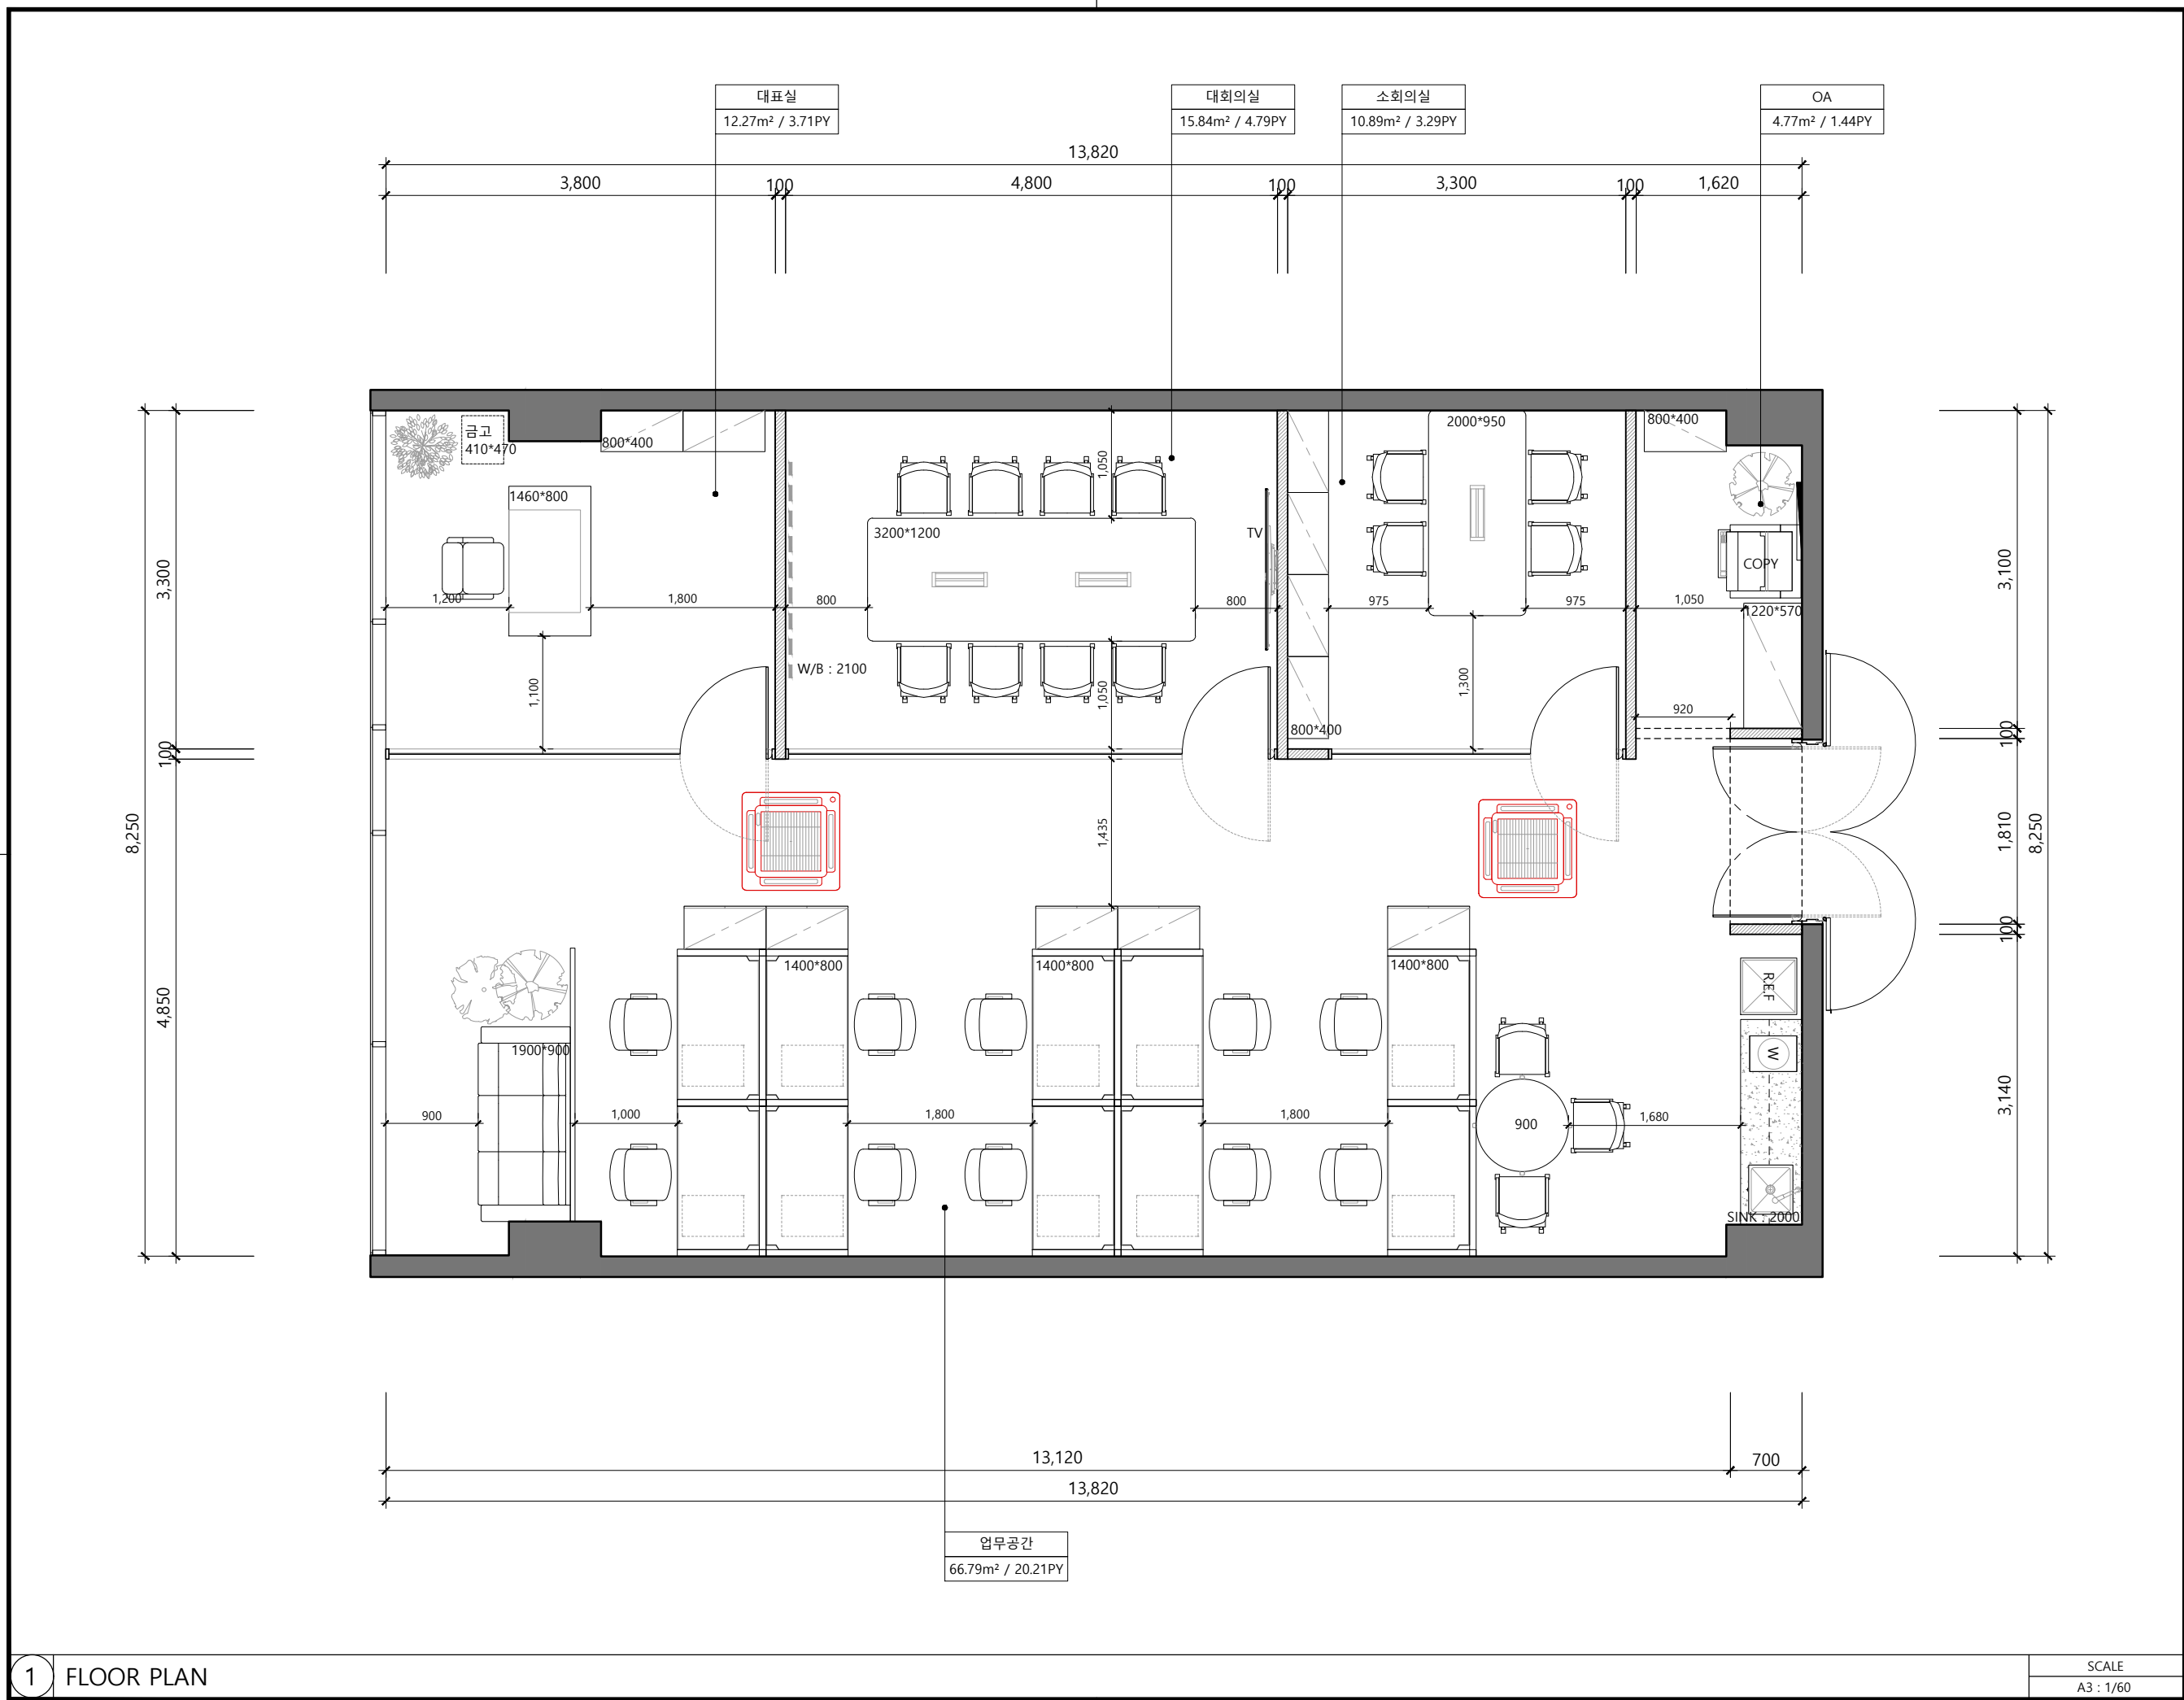


PROJECT



RATIO
RESEARCH & CONSULTING

ADDRESS
과천 디테크타워 A동 1311호
경기도 과천시 과천대로 7길 33



SWEET BUNKER
DESIGN Co., Ltd.

서울 금천구 뱃골로 298
대행포스트타워 6차 1809~1810호
TEL : 02)6951-1104 / FAX : 070)8610-1104

NOTE

Interior m ²	112.95	m ²
	34.17	py
Ceiling (H)	2,990	mm

디 자 안
DESIGN BY

심 사
CHECKED BY

승 인
APPROVED BY

승 인
ENGINEER BY

합 동 설 계
CONSULTANTS

도 면 명
DRAWING TITLE

FLOOR PLAN

날 짜
DATE

2024.03

축 척
SCALE

1/60

도 면 번 호
DRAWING NO.

P-001

일련 번호
SHEET NO.

000