


과천 디테크타워 A동 1311호
Office interior

2024. 02

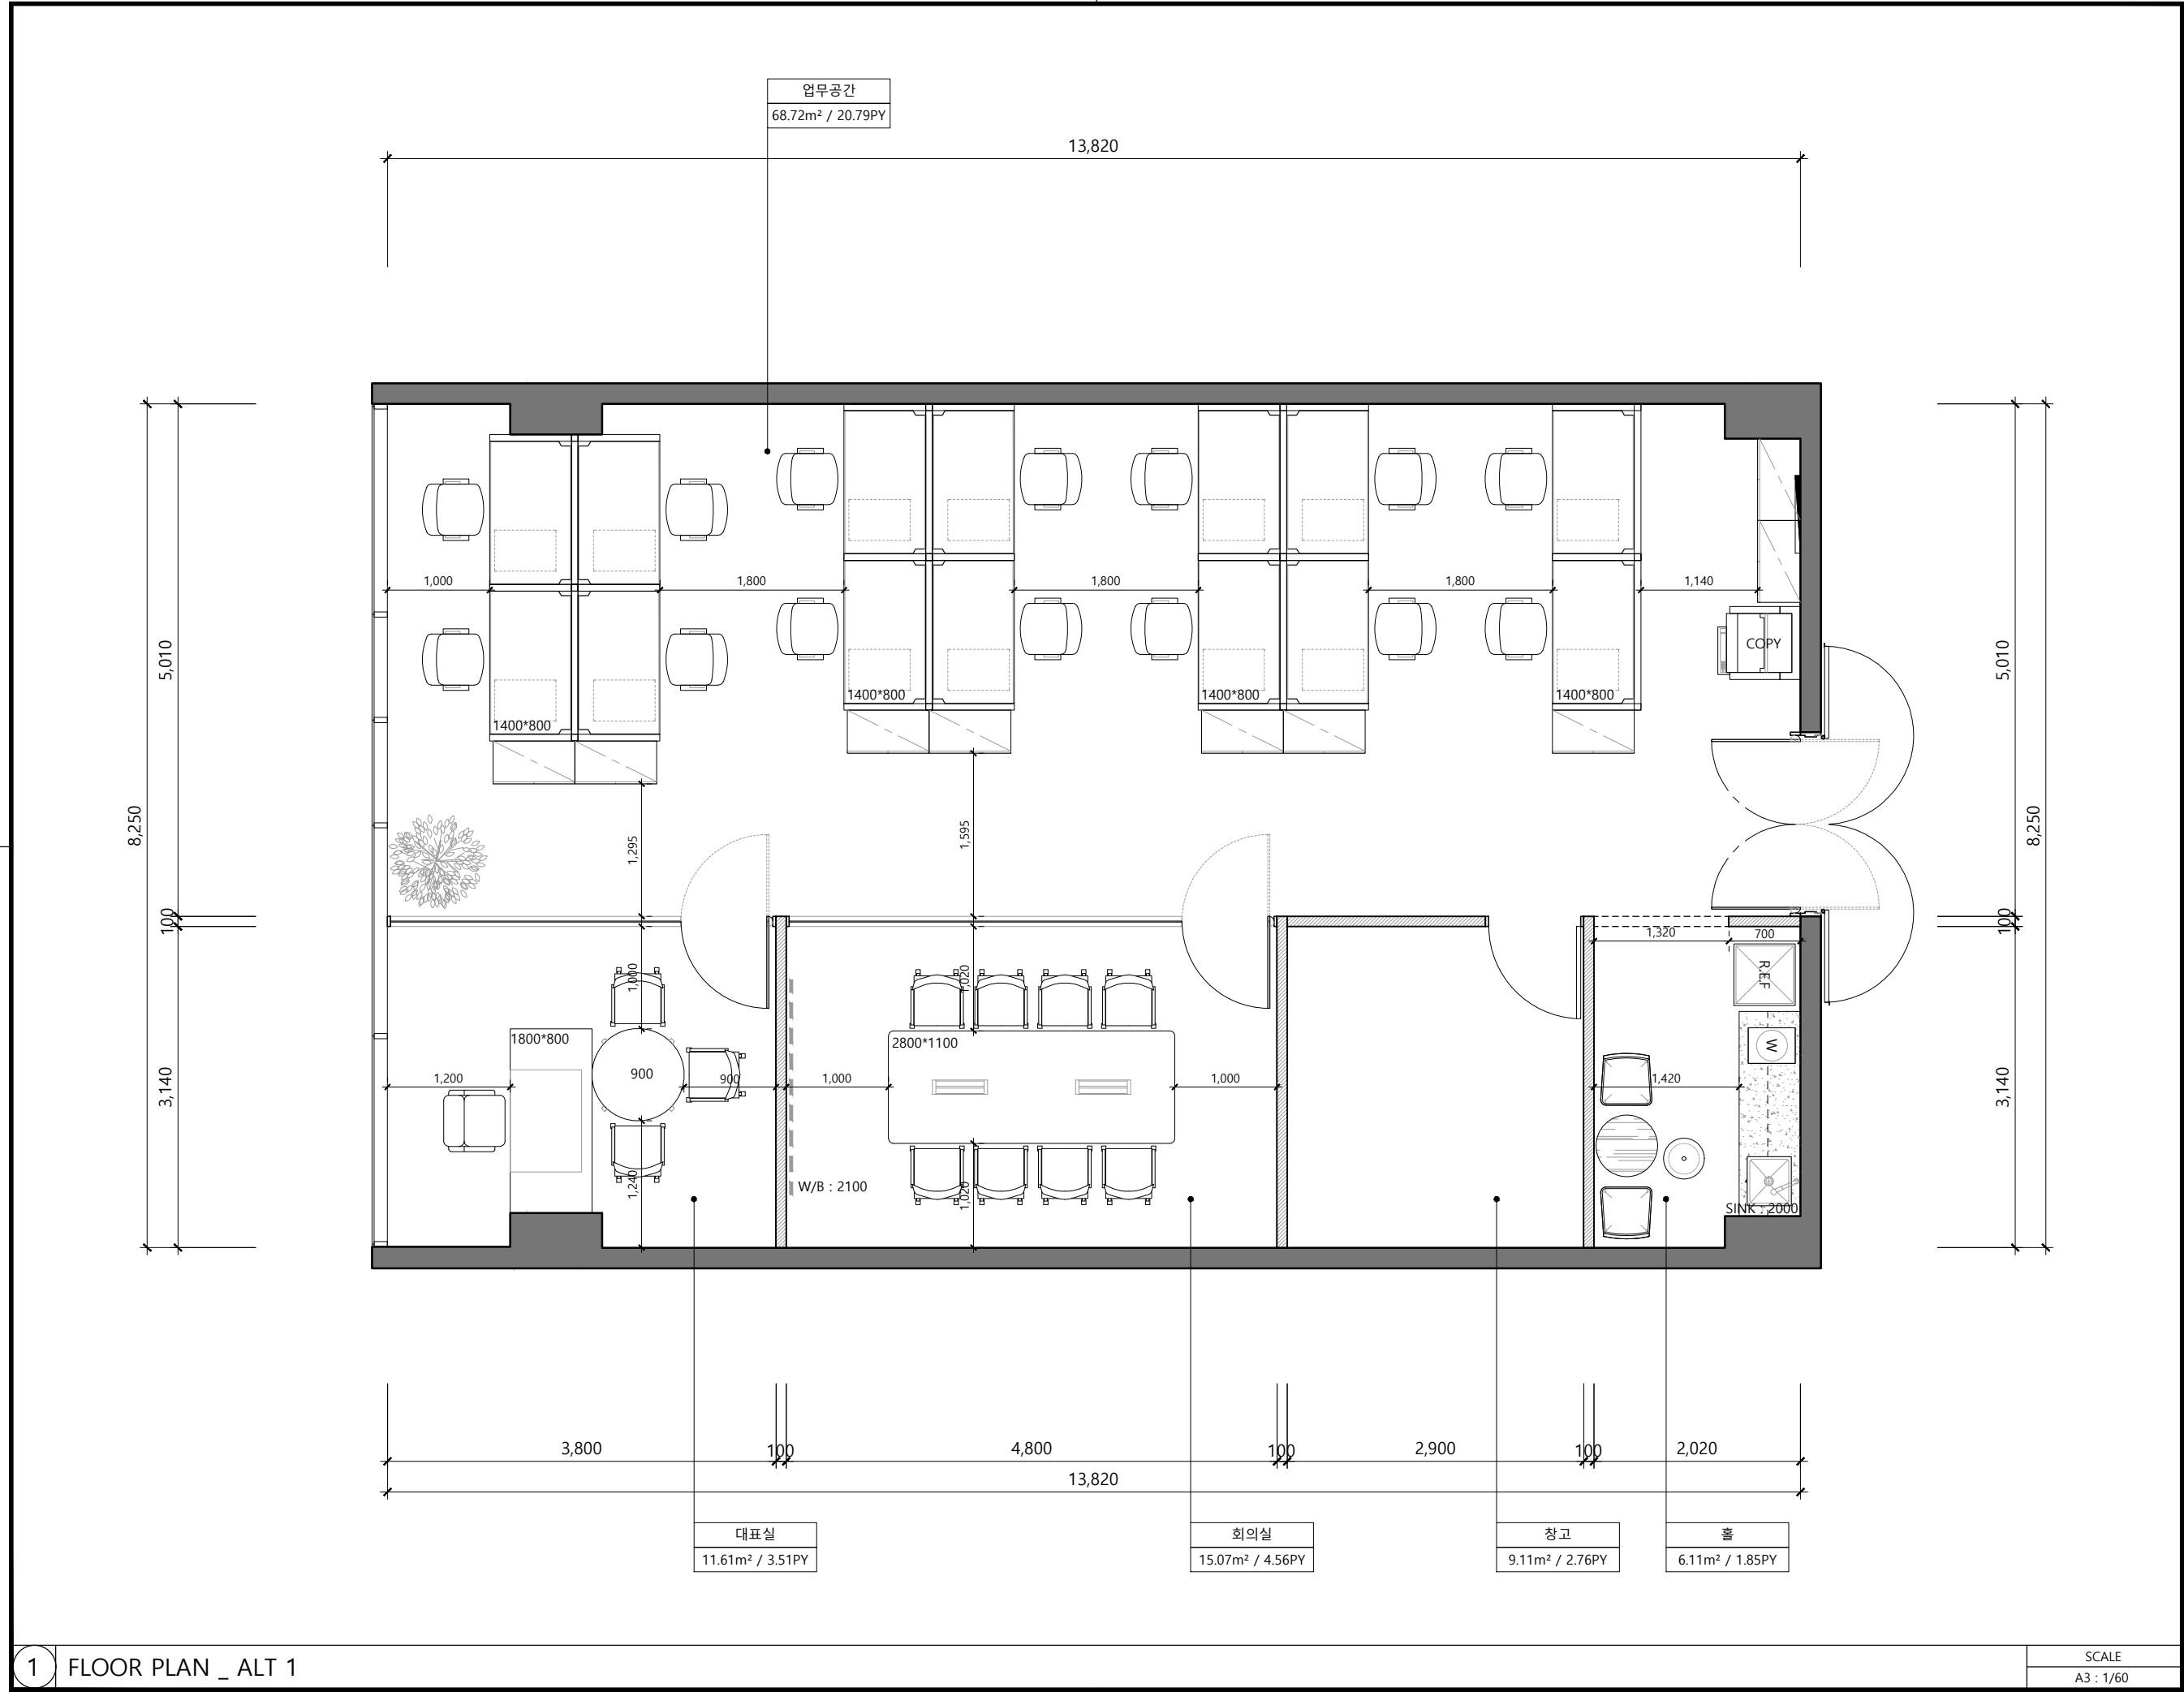

PROJECT

1311호

ADDRESS 과천 디테크타워 A동
경기도 과천시 과천대로 7길 33



서울 금천구 빛골로 298
대행포스트타워 6차 1809~1810호
TEL : 02)6951-1104 / FAX : 070)8610-1104

NOTE

Interior m ²	112.95	m ²
	34.17	py
Ceiling (H)	2,990	mm

디 자 안
DESIGN BY

곽익수

심 사
CHECKED BY

-

승 인
APPROVED BY

-

승 인
ENGINEER BY

-

원 형 설 계
CONSULTANTS

-

도 면 명
DRAWING TITLE

FLOOR PLAN
ALT 1

날 짜
DATE

2024.02

축 척
SCALE


1/60

도 면 번 호
DRAWING NO.

P-001

일련 번 호
SHEET NO.

000

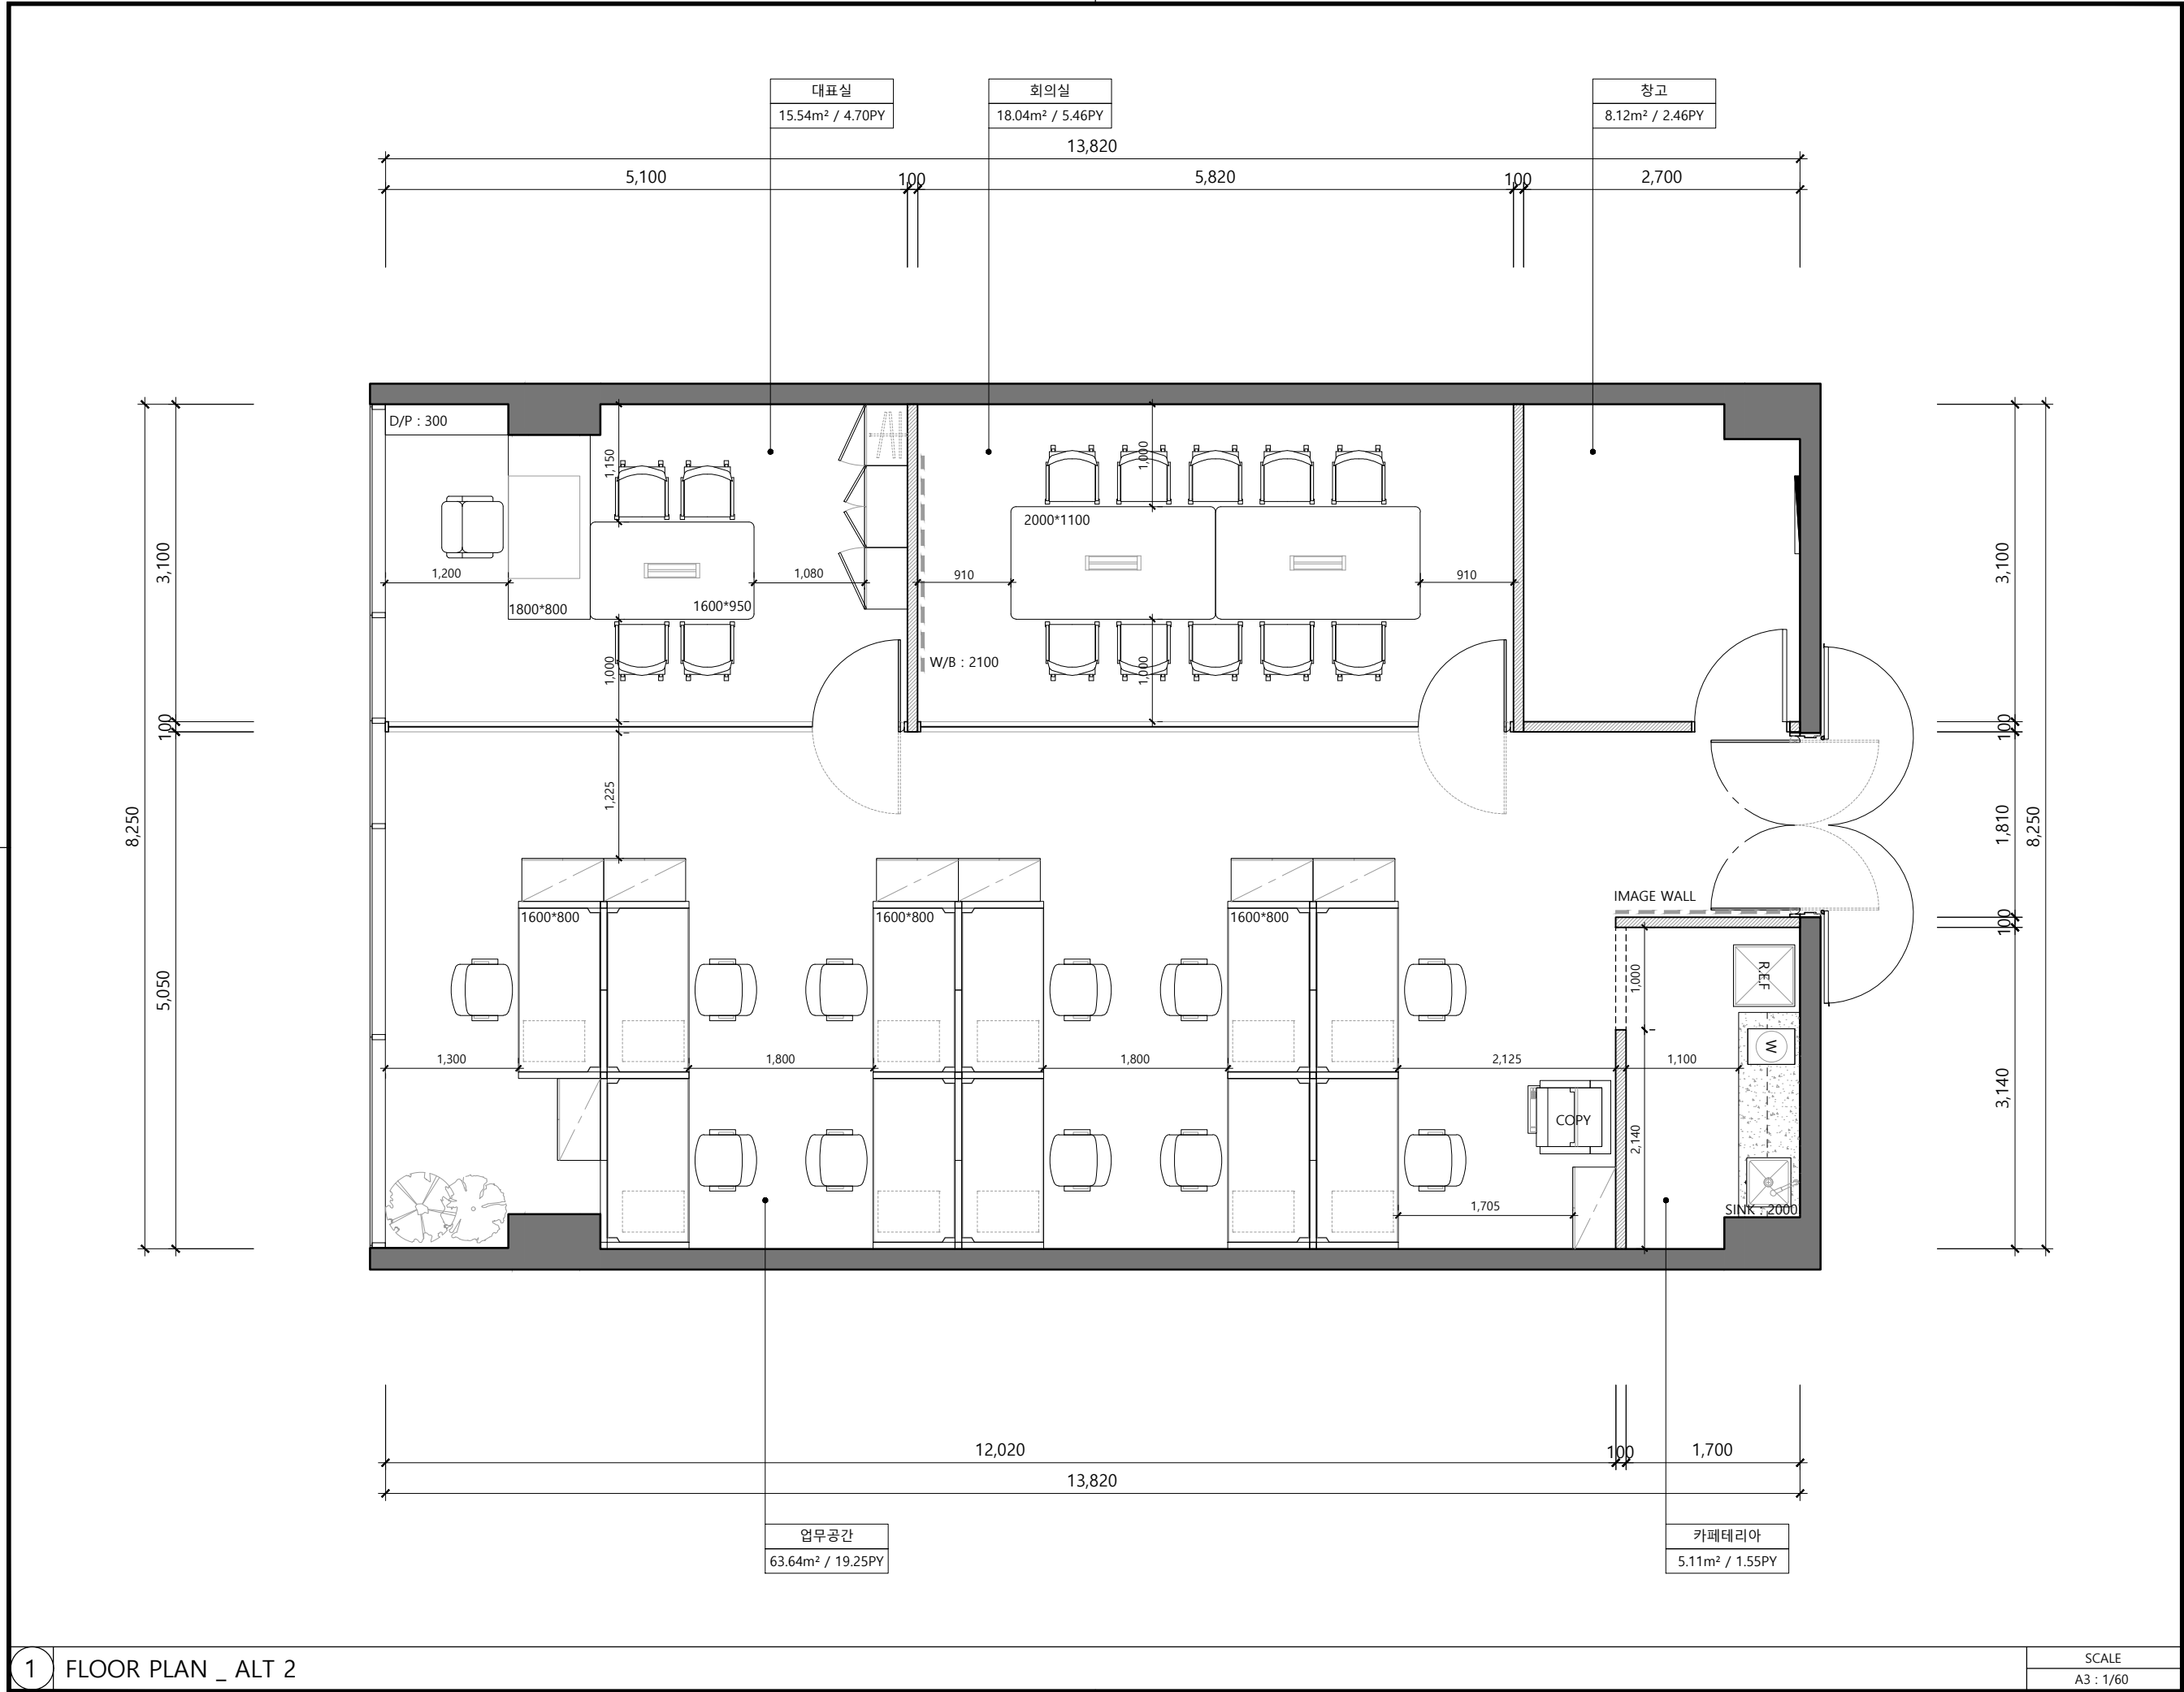

PROJECT

1311호

ADDRESS 과천 디테크타워 A동
경기도 과천시 과천대로 7길 33



서울 금천구 뱃골로 298
대행포스트타워 6차 1809~1810호
TEL : 02)6951-1104 / FAX : 070)8610-1104

NOTE

Interior m ²	112.95	m ²
	34.17	py
Ceiling (H)	2,990	mm

디자인 DESIGN BY	곽민수
심사 CHECKED BY	-
승인 APPROVED BY	-
승인 ENGINEER BY	-
협업설계 CONSULTANTS	-

도면명
DRAWING TITLE

FLOOR PLAN
ALT 2

날짜
DATE

2024.02

축척
SCALE

1/60

도면번호
DRAWING NO.

P-001

일련번호
SHEET NO.

000